


PROGETTO DEGLI INTERVENTI DI CONSOLIDAMENTO 1980-1983


Andamento delle coperture

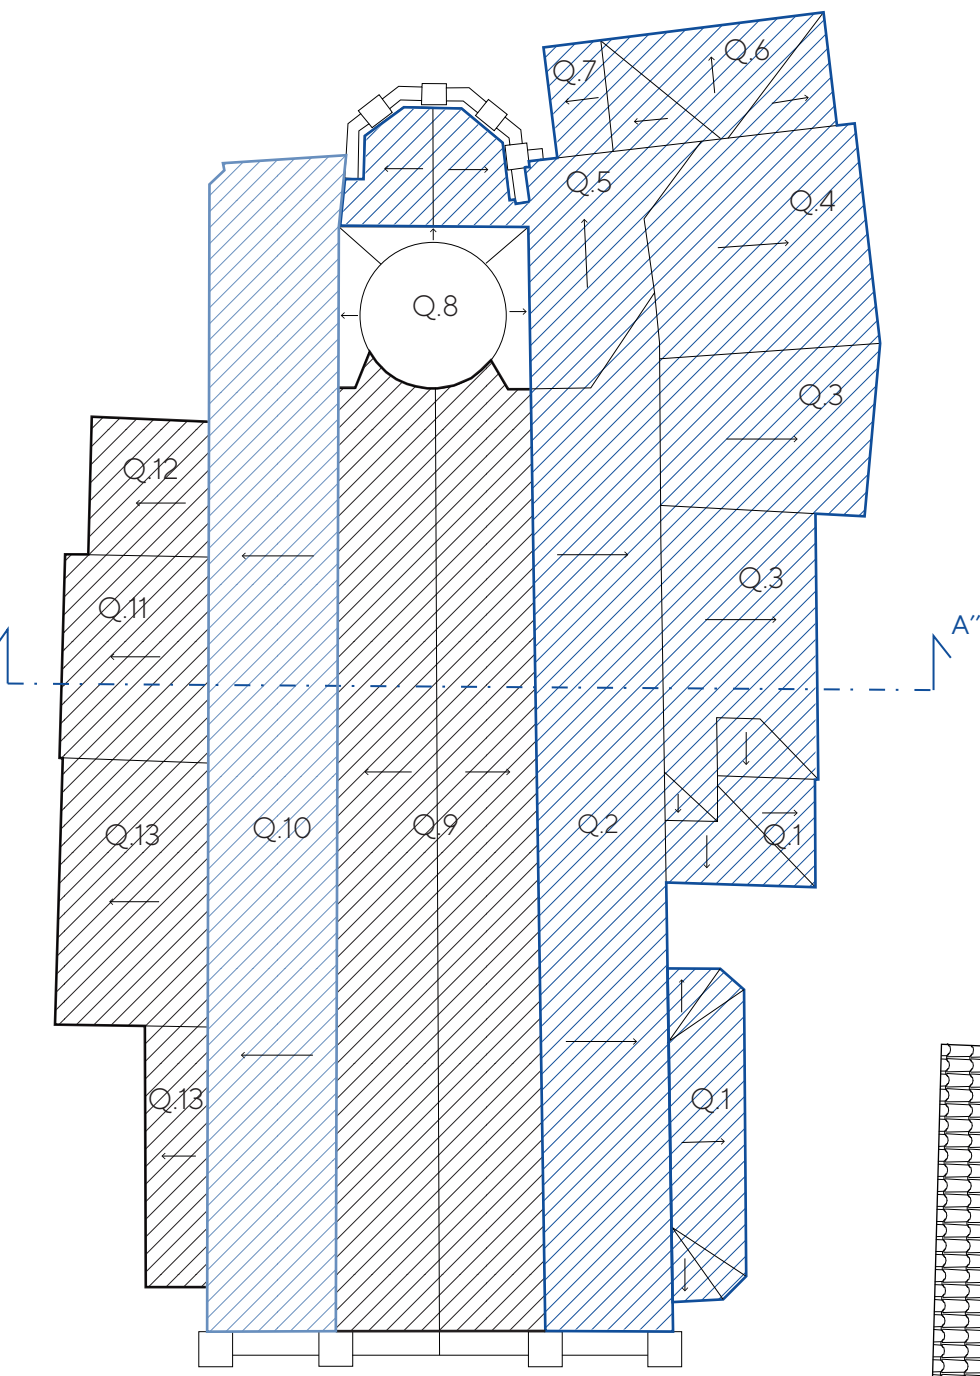


LEGENDA
 Solai ricostruiti in laterocemento
 Solai sostituiti in laterocemento
 Solai superstiti
 Andamento delle falde
 Q.1 Quota altimetrica

Q.1 = 8.37
 Q.2 = 17.95
 Q.3 = 13.09
 Q.4 = 14.55
 Q.5 = 17.32
 Q.6 = 11.62
 Q.7 = 3.67
 Q.8 = 26.26
 Q.9 = 23.79
 Q.10 = 15.16
 Q.11 = 10.62
 Q.12 = 6.49
 Q.13 = 8.18

Sezione A'-A''

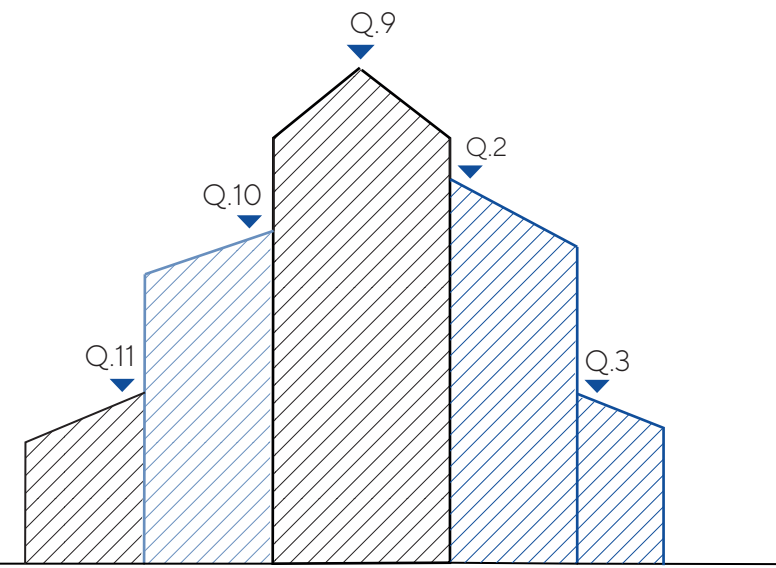


Interventi sulle coperture

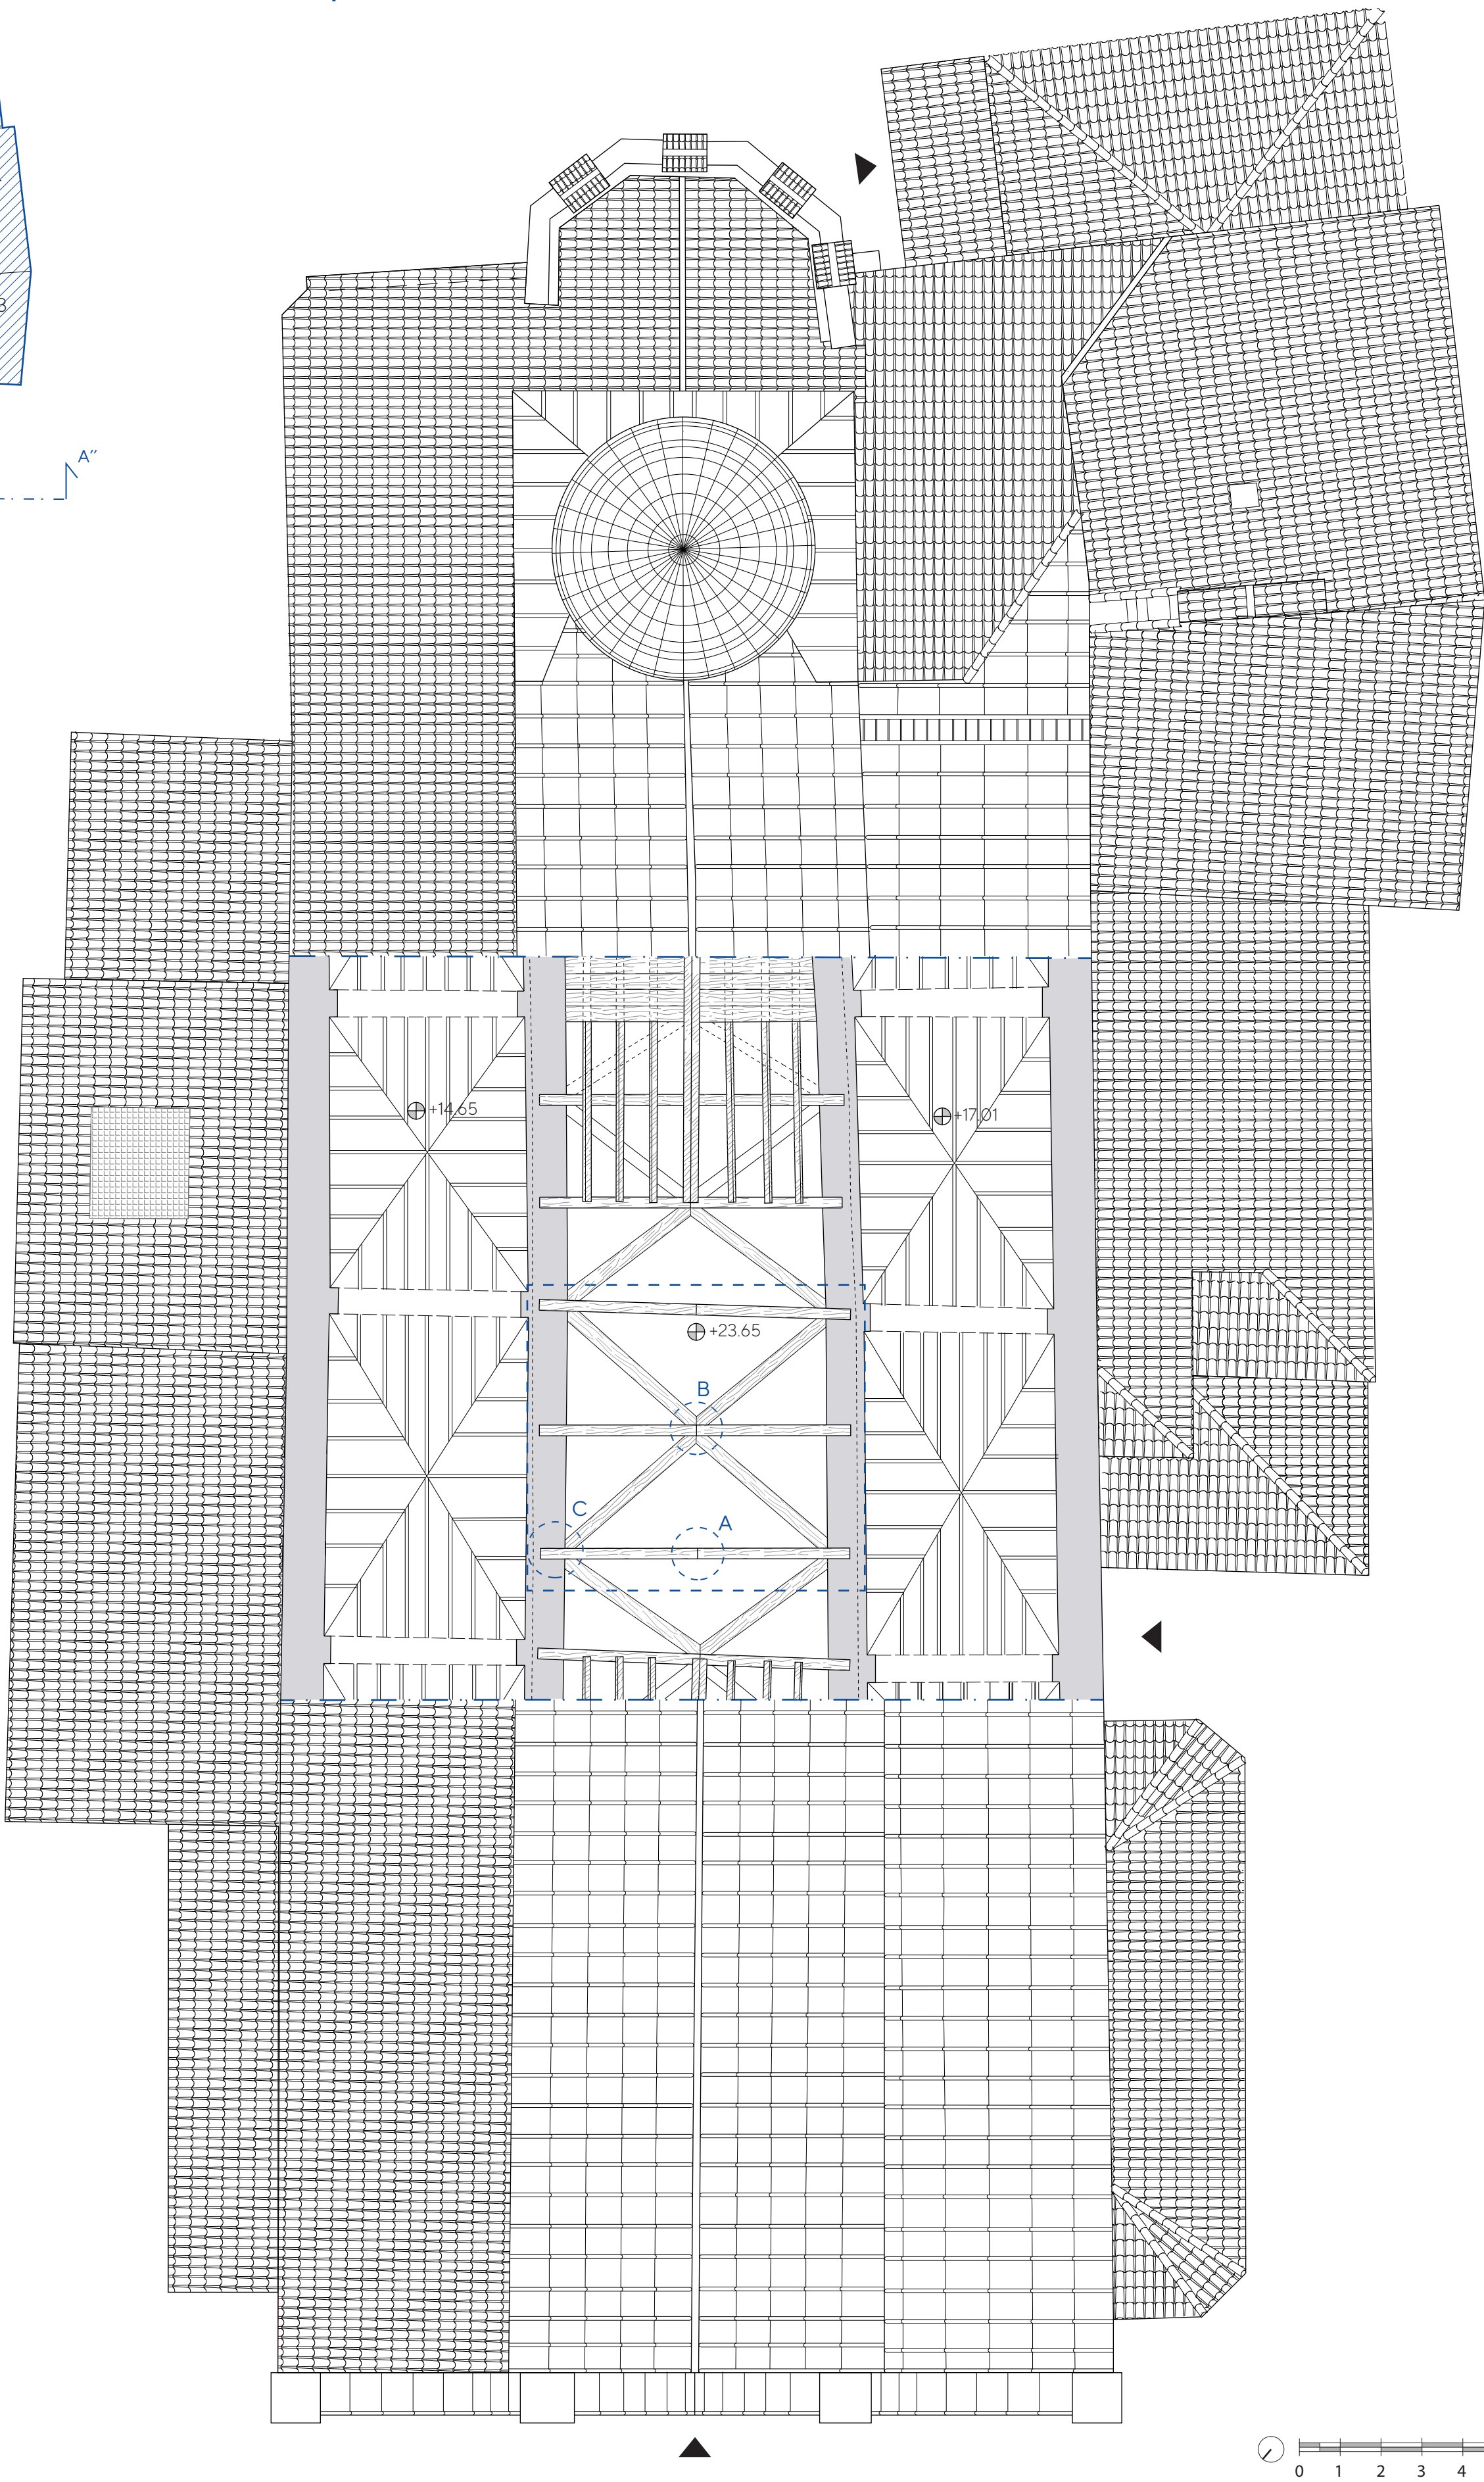


Dettagli Navata centrale- Consolidata


A

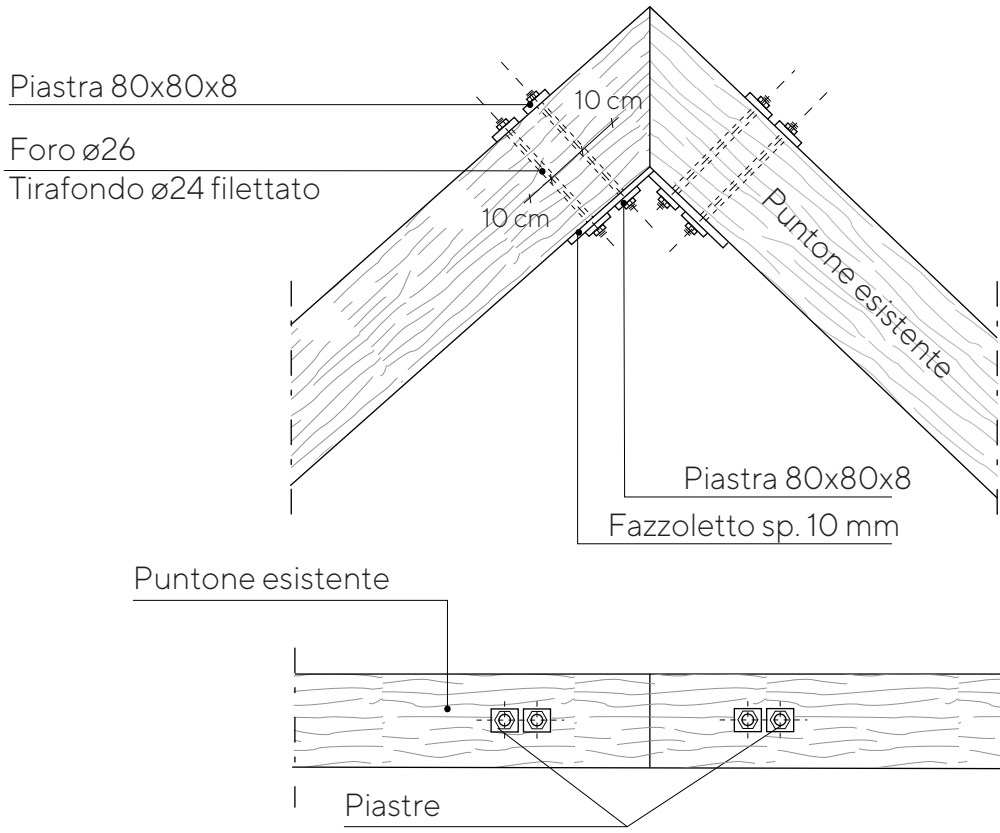

B

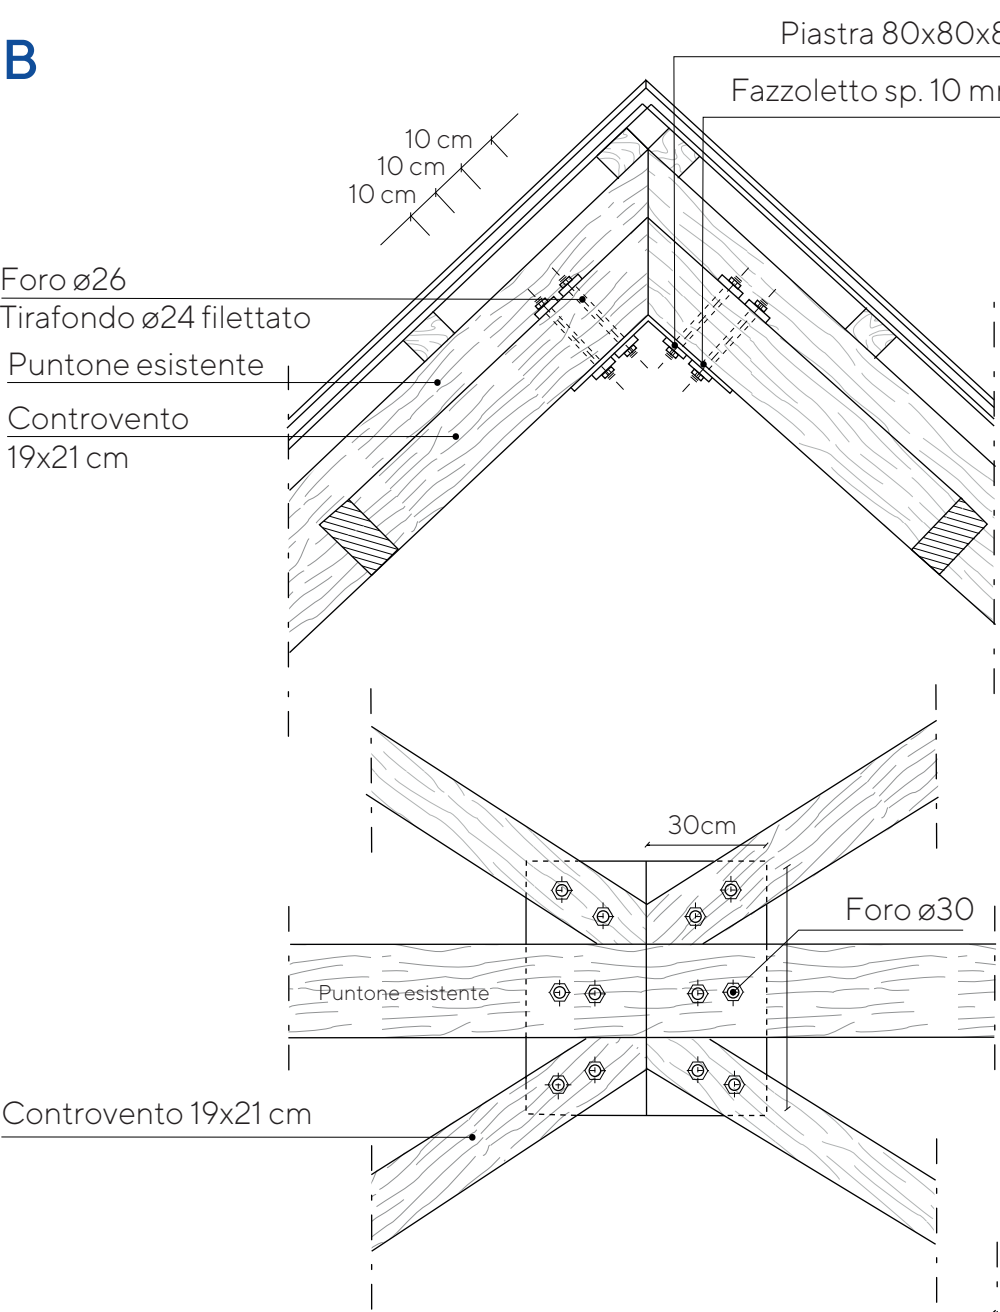


C


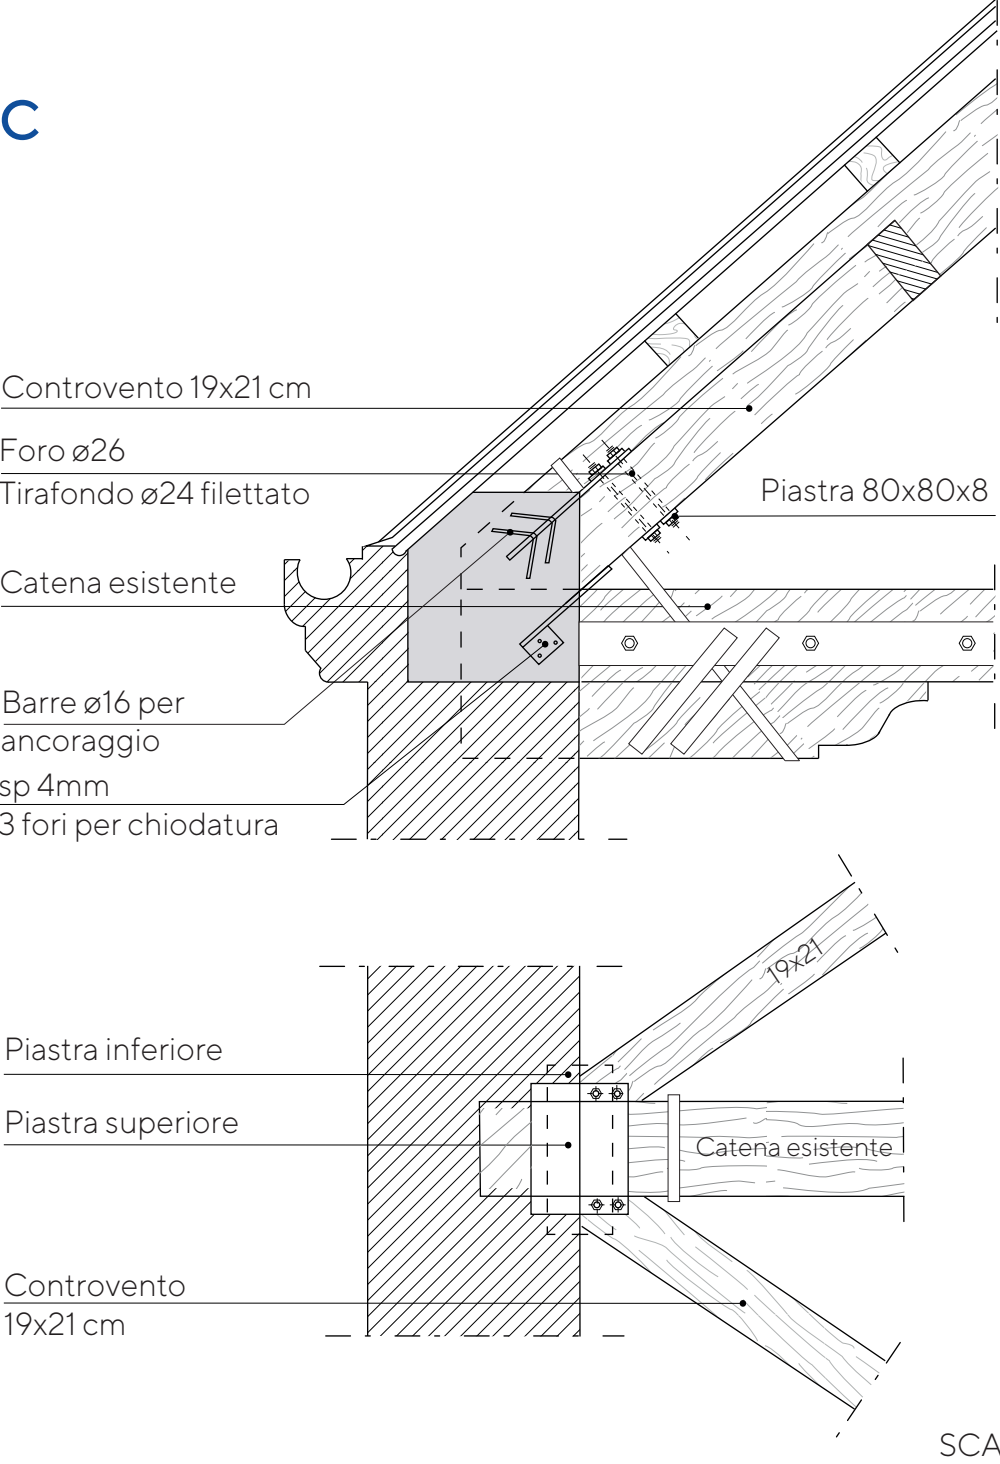


Modulo della copertura


LEGENDA
 Elementi inseriti per il consolidamento
 Elementi originari della copertura

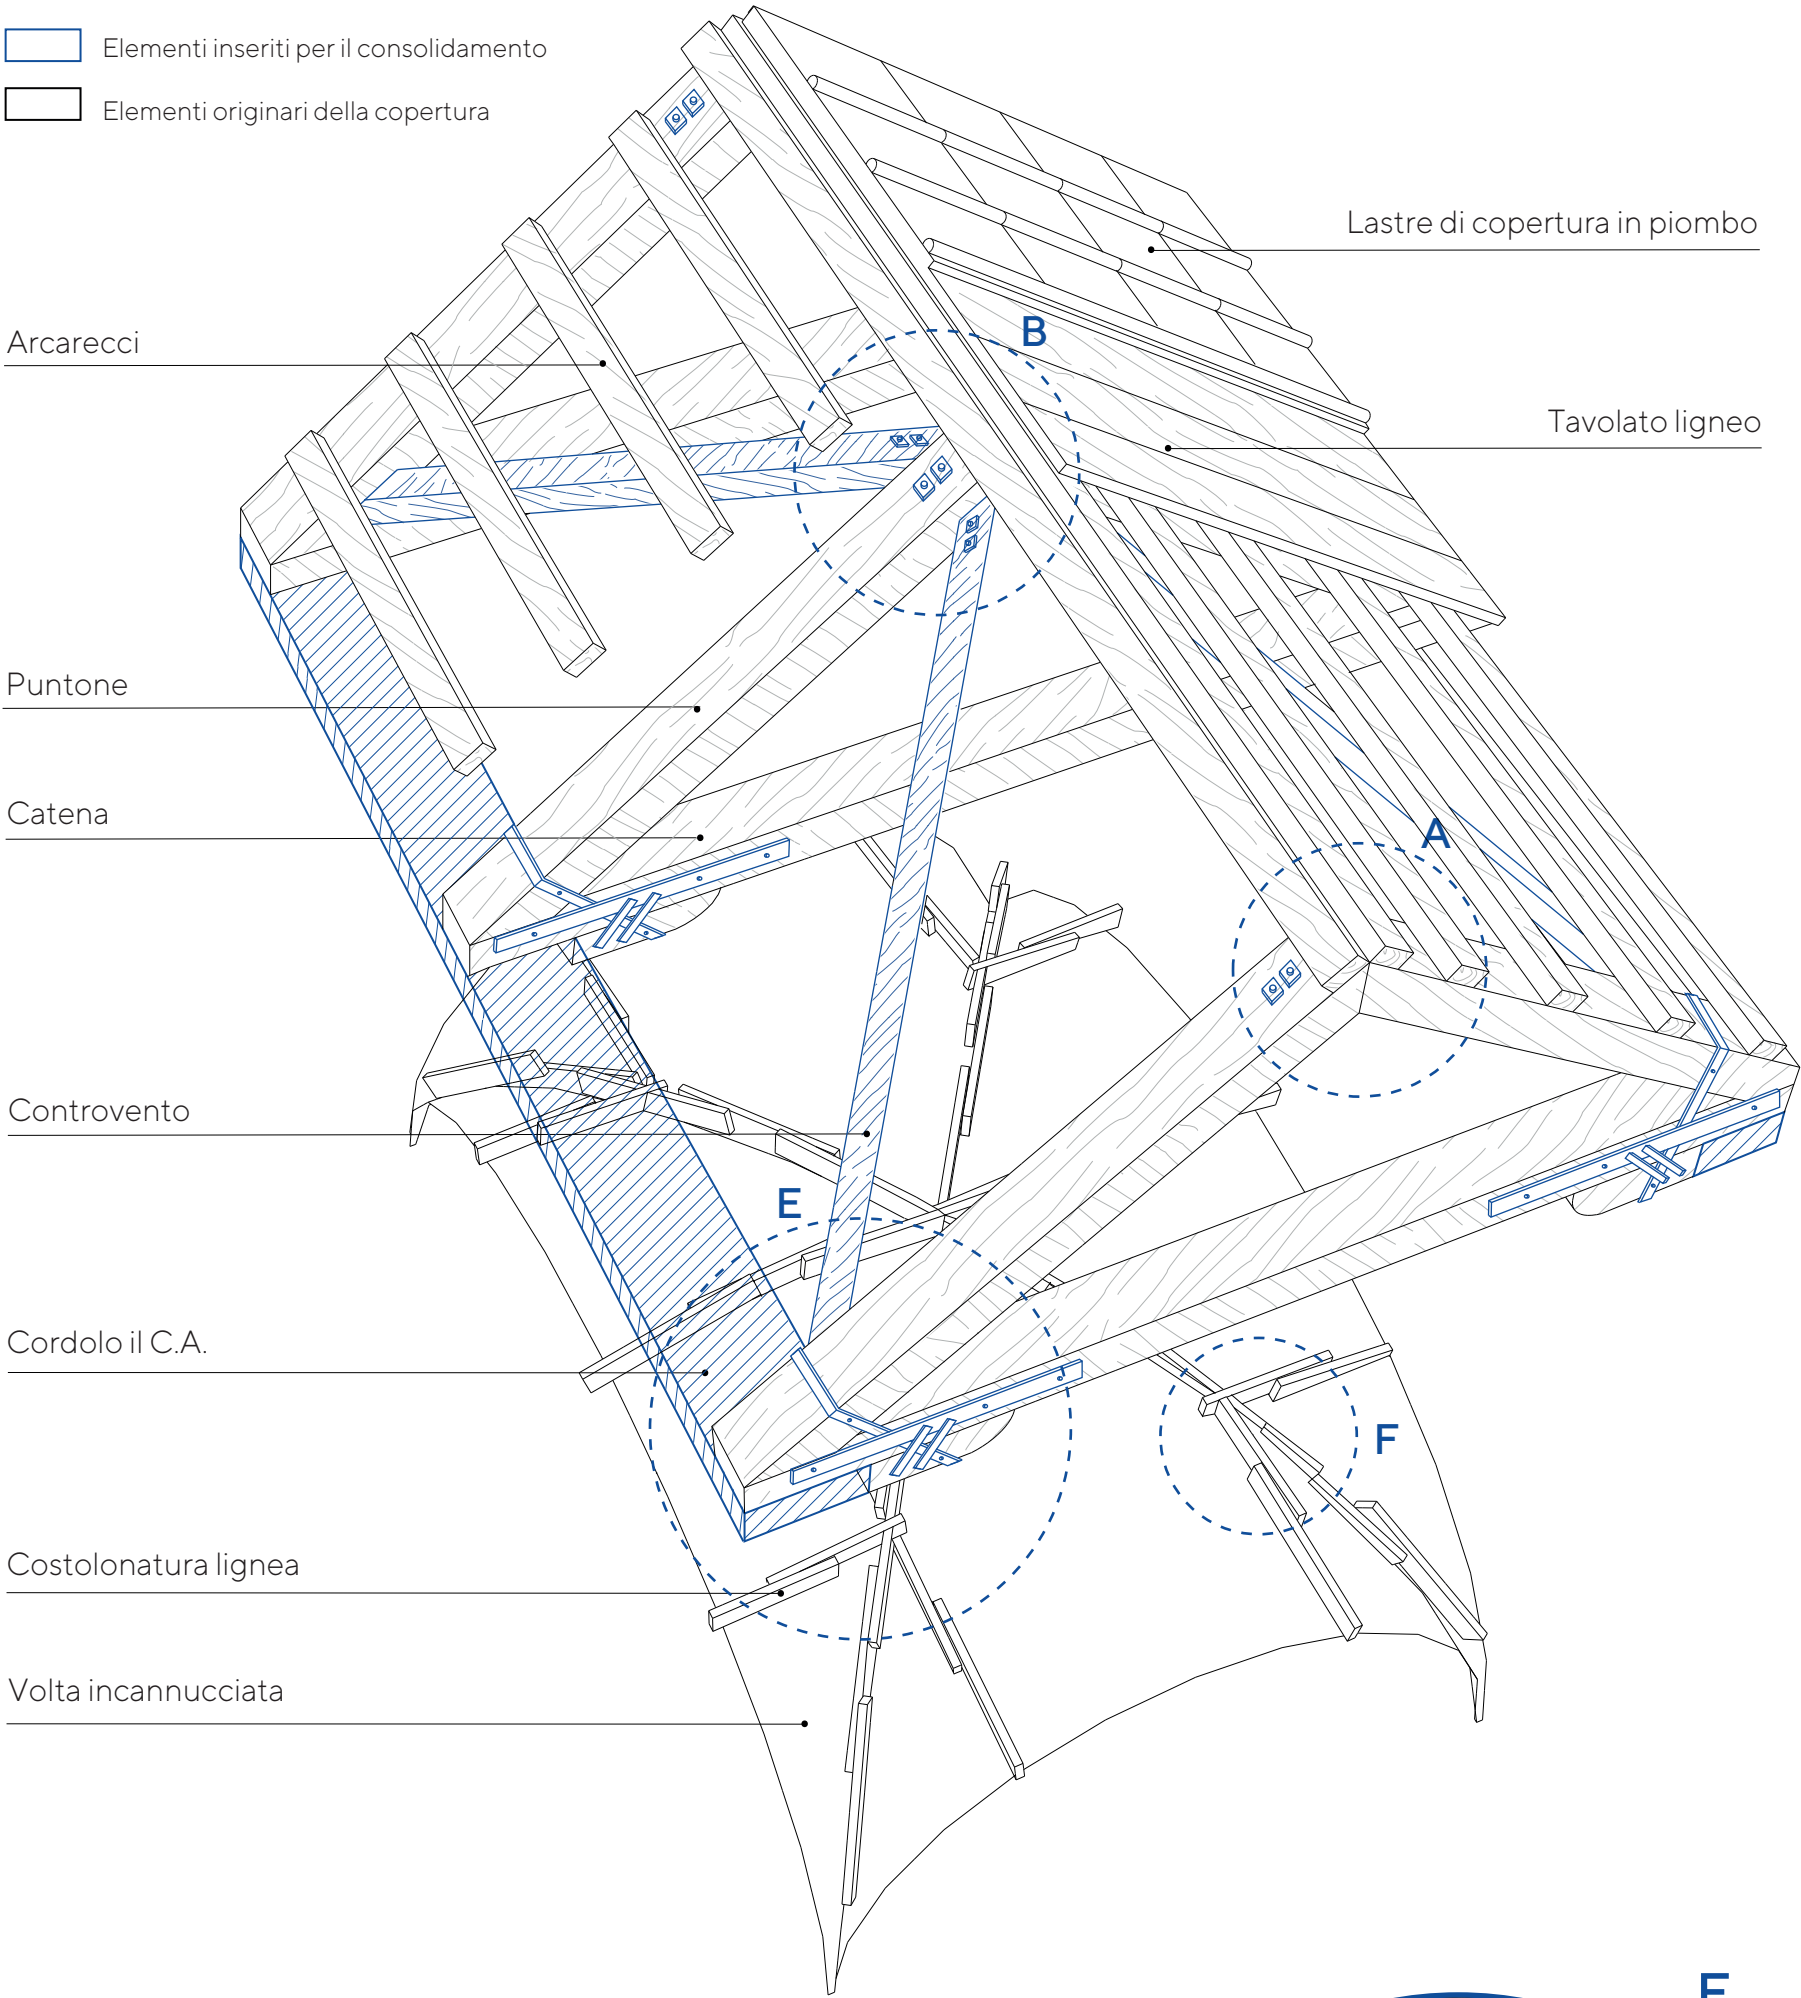

D

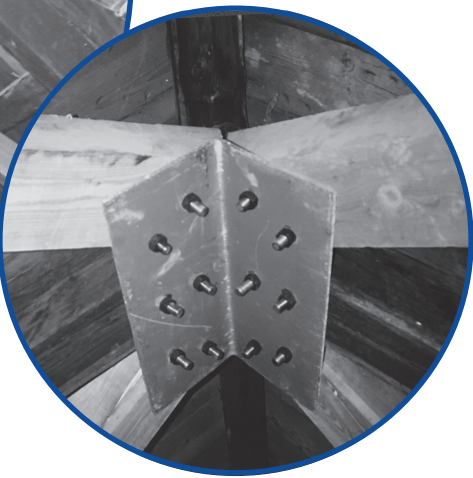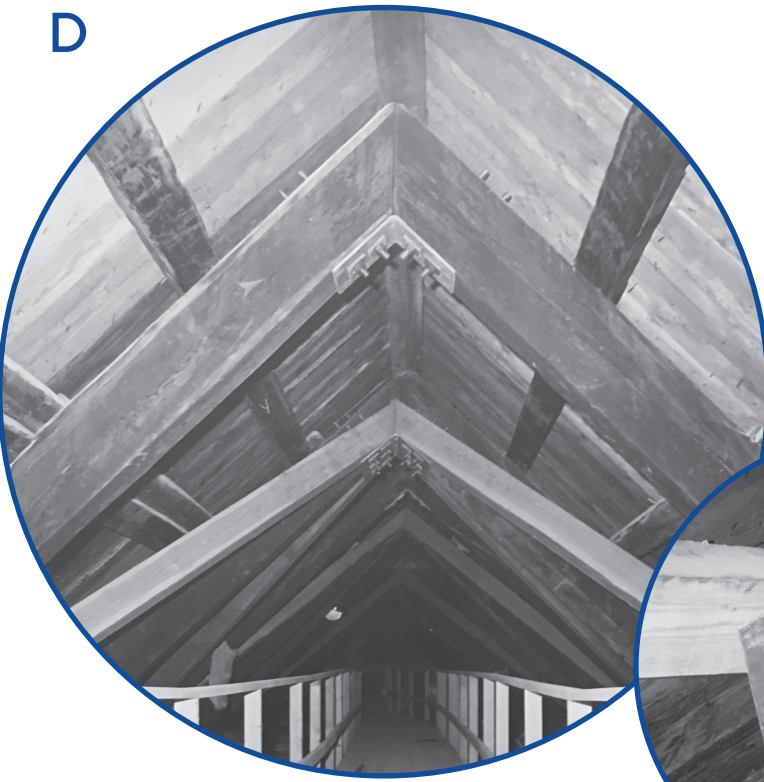

E

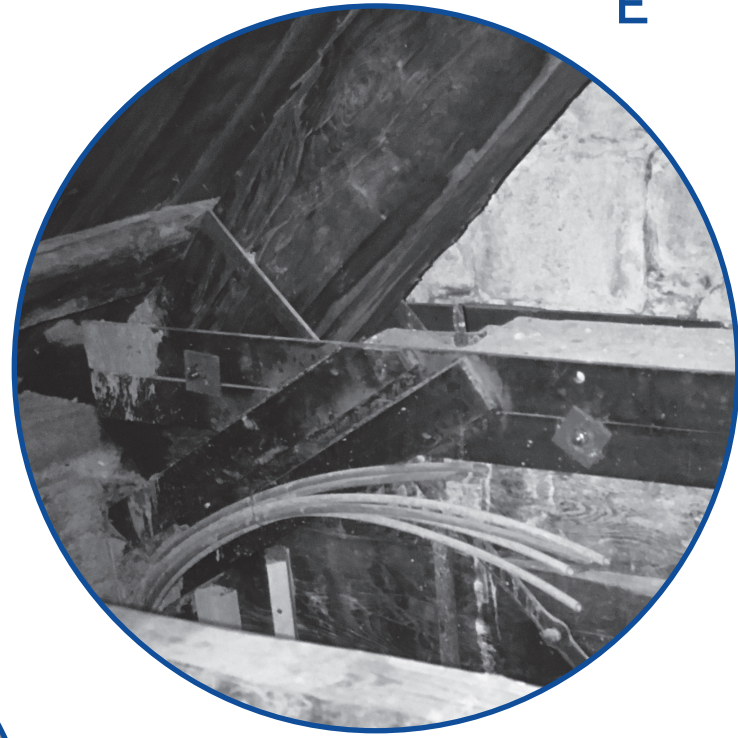

F

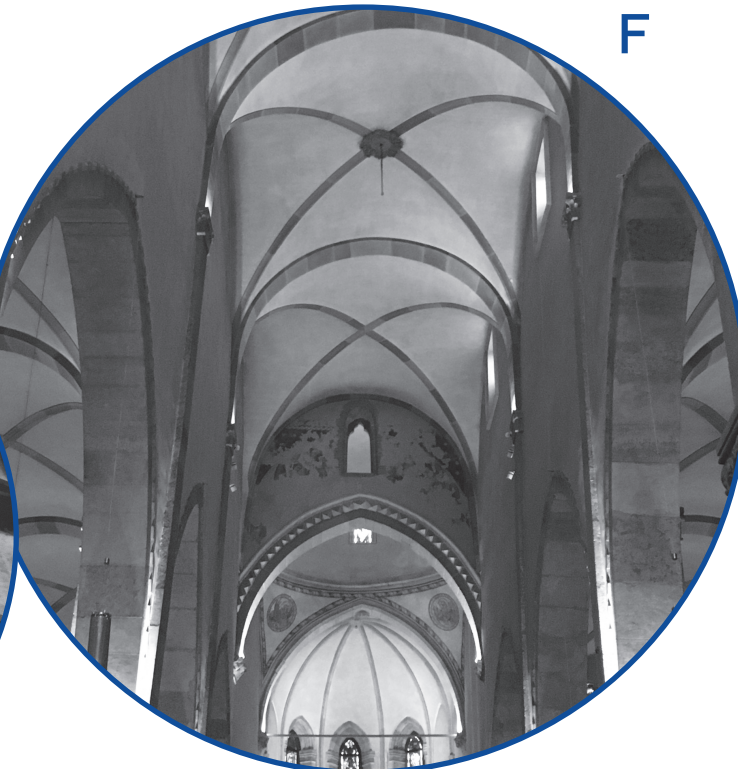


Foto provenienti dall'Archivio Parrocchiale o eseguite dall'autore