


2 Piano inclinato

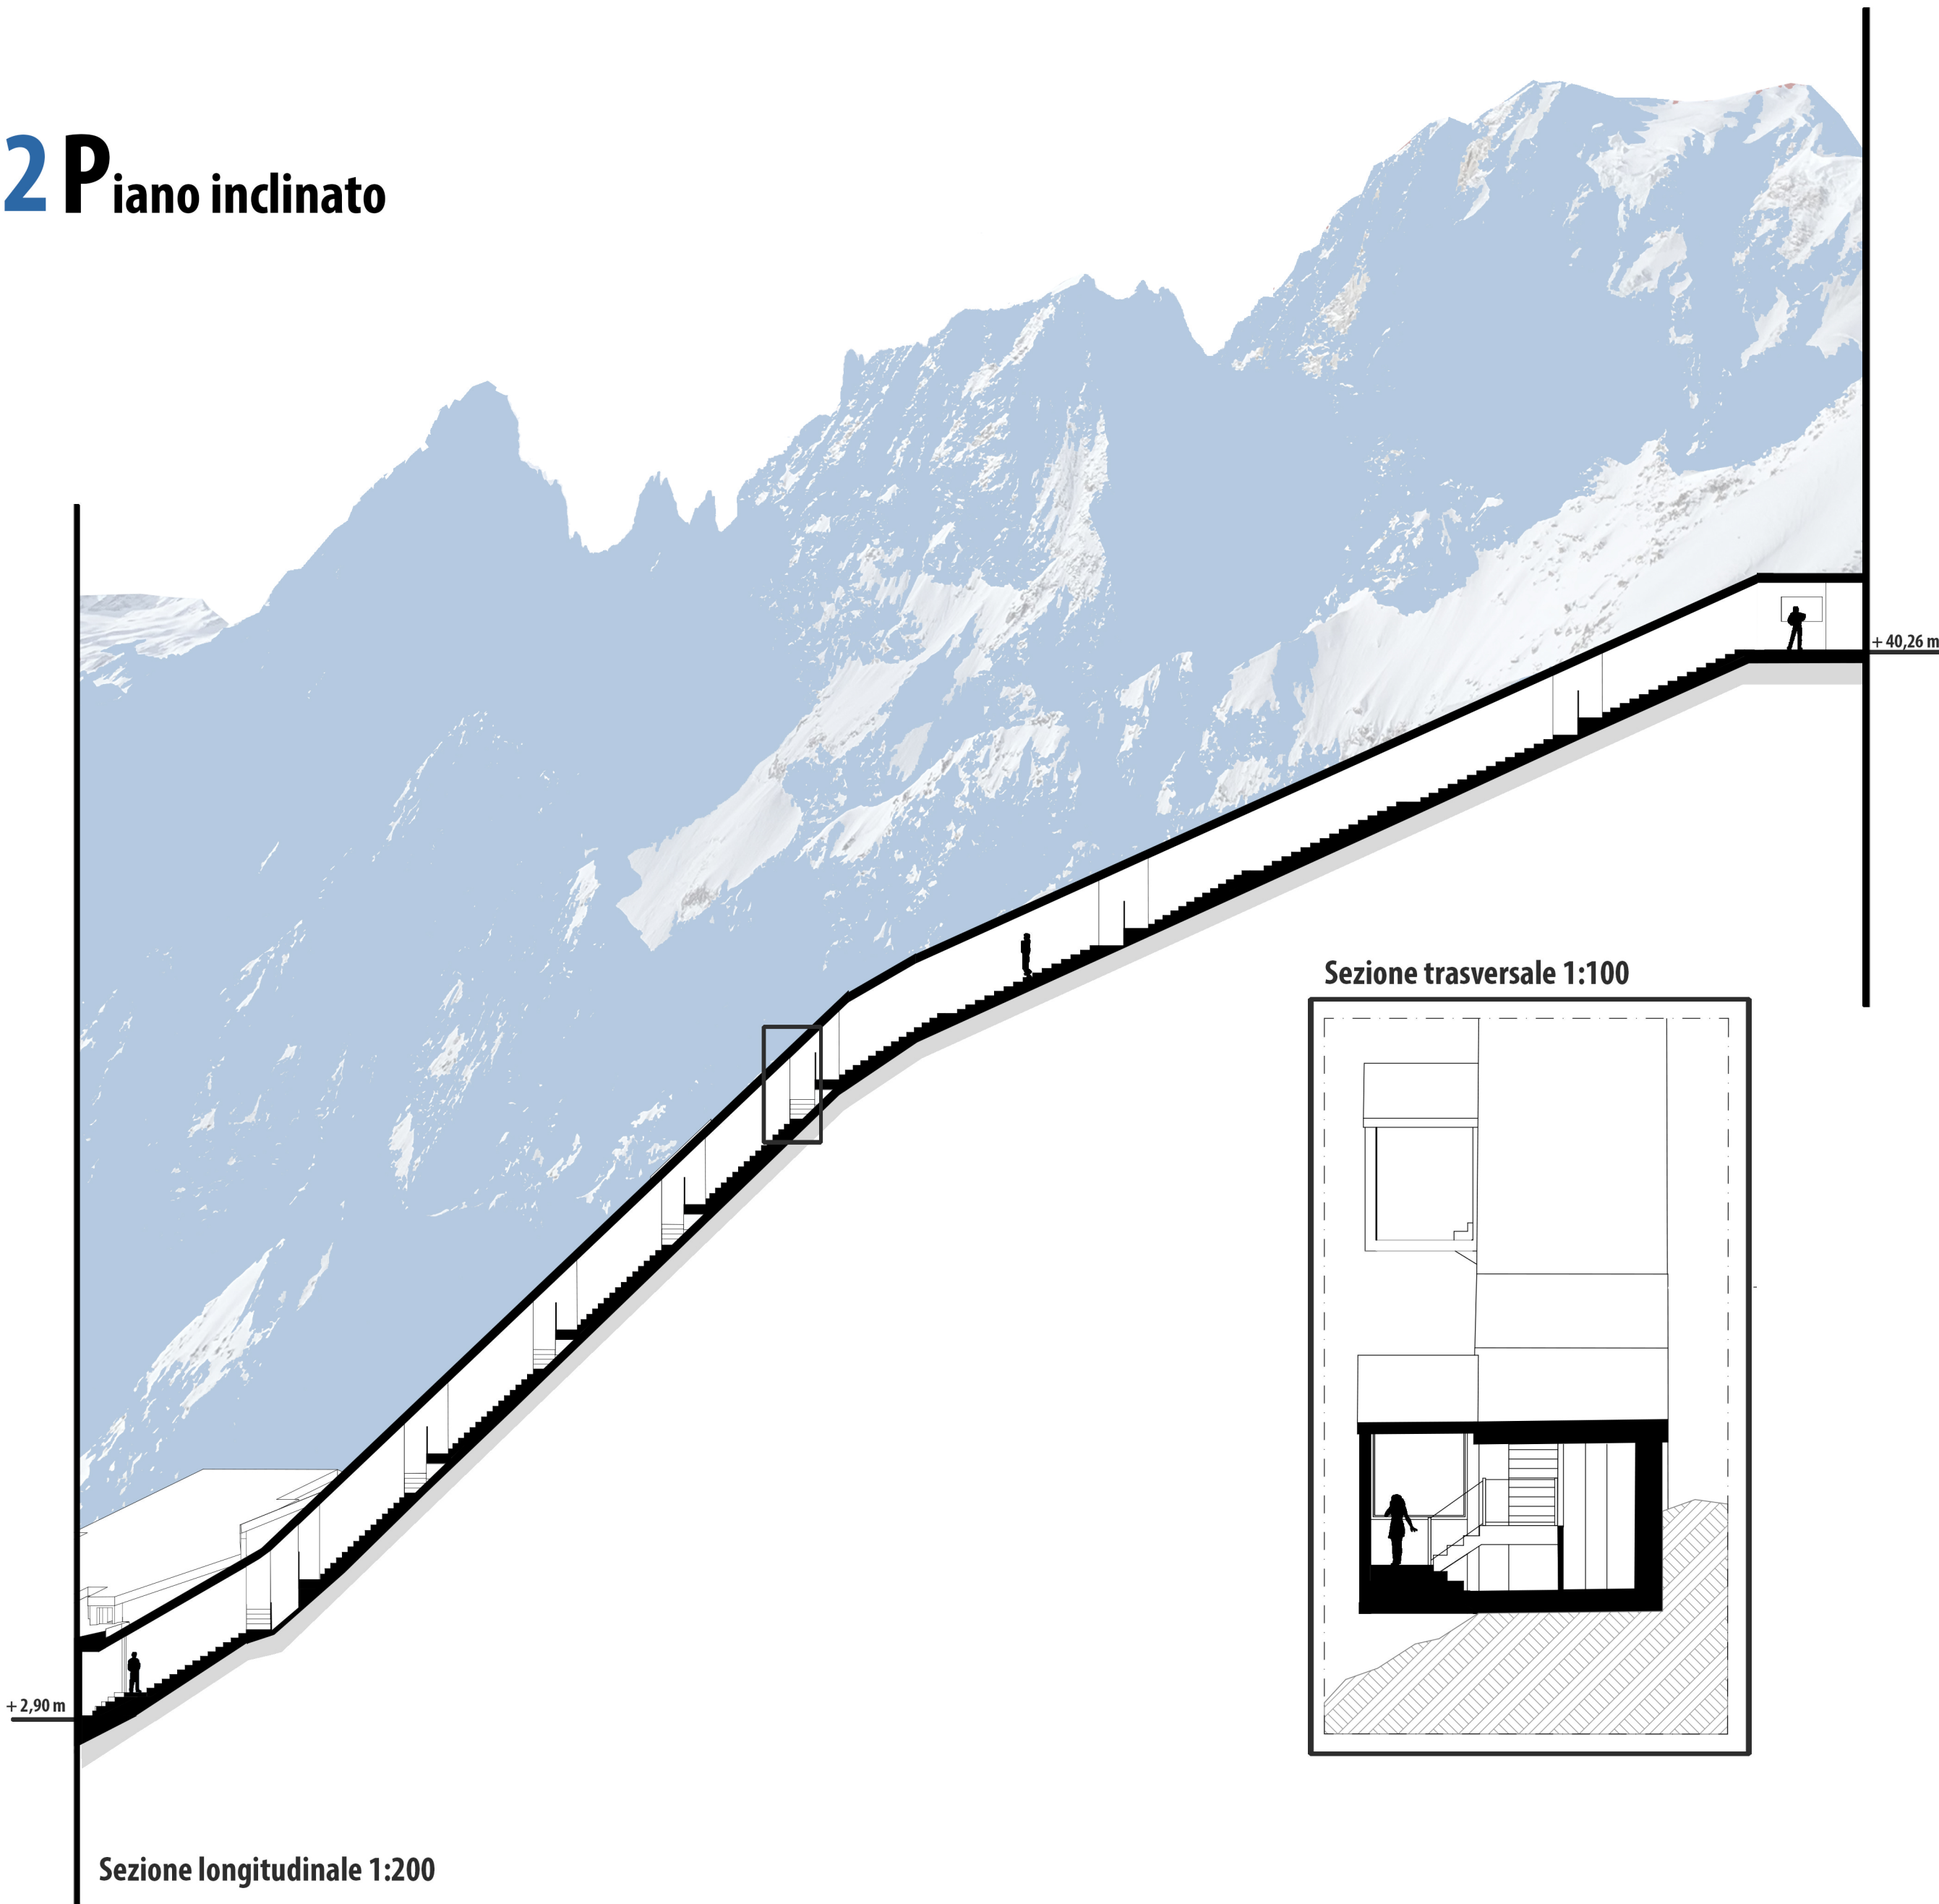

Sezione trasversale 1:100

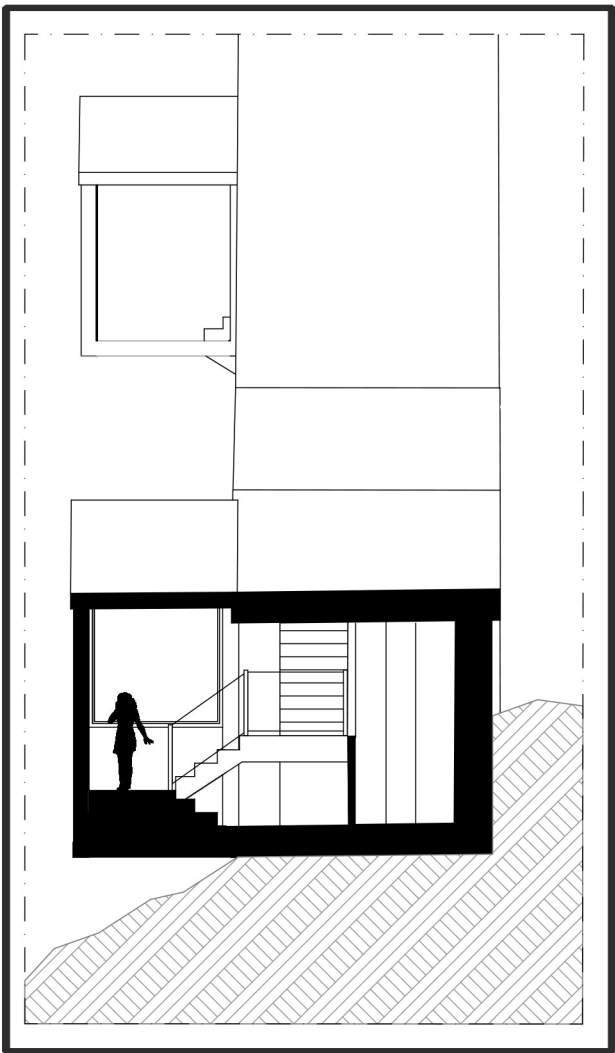


Immagine 3D dei punti panoramici del piano inclinato

