


# 2 Piano inclinato

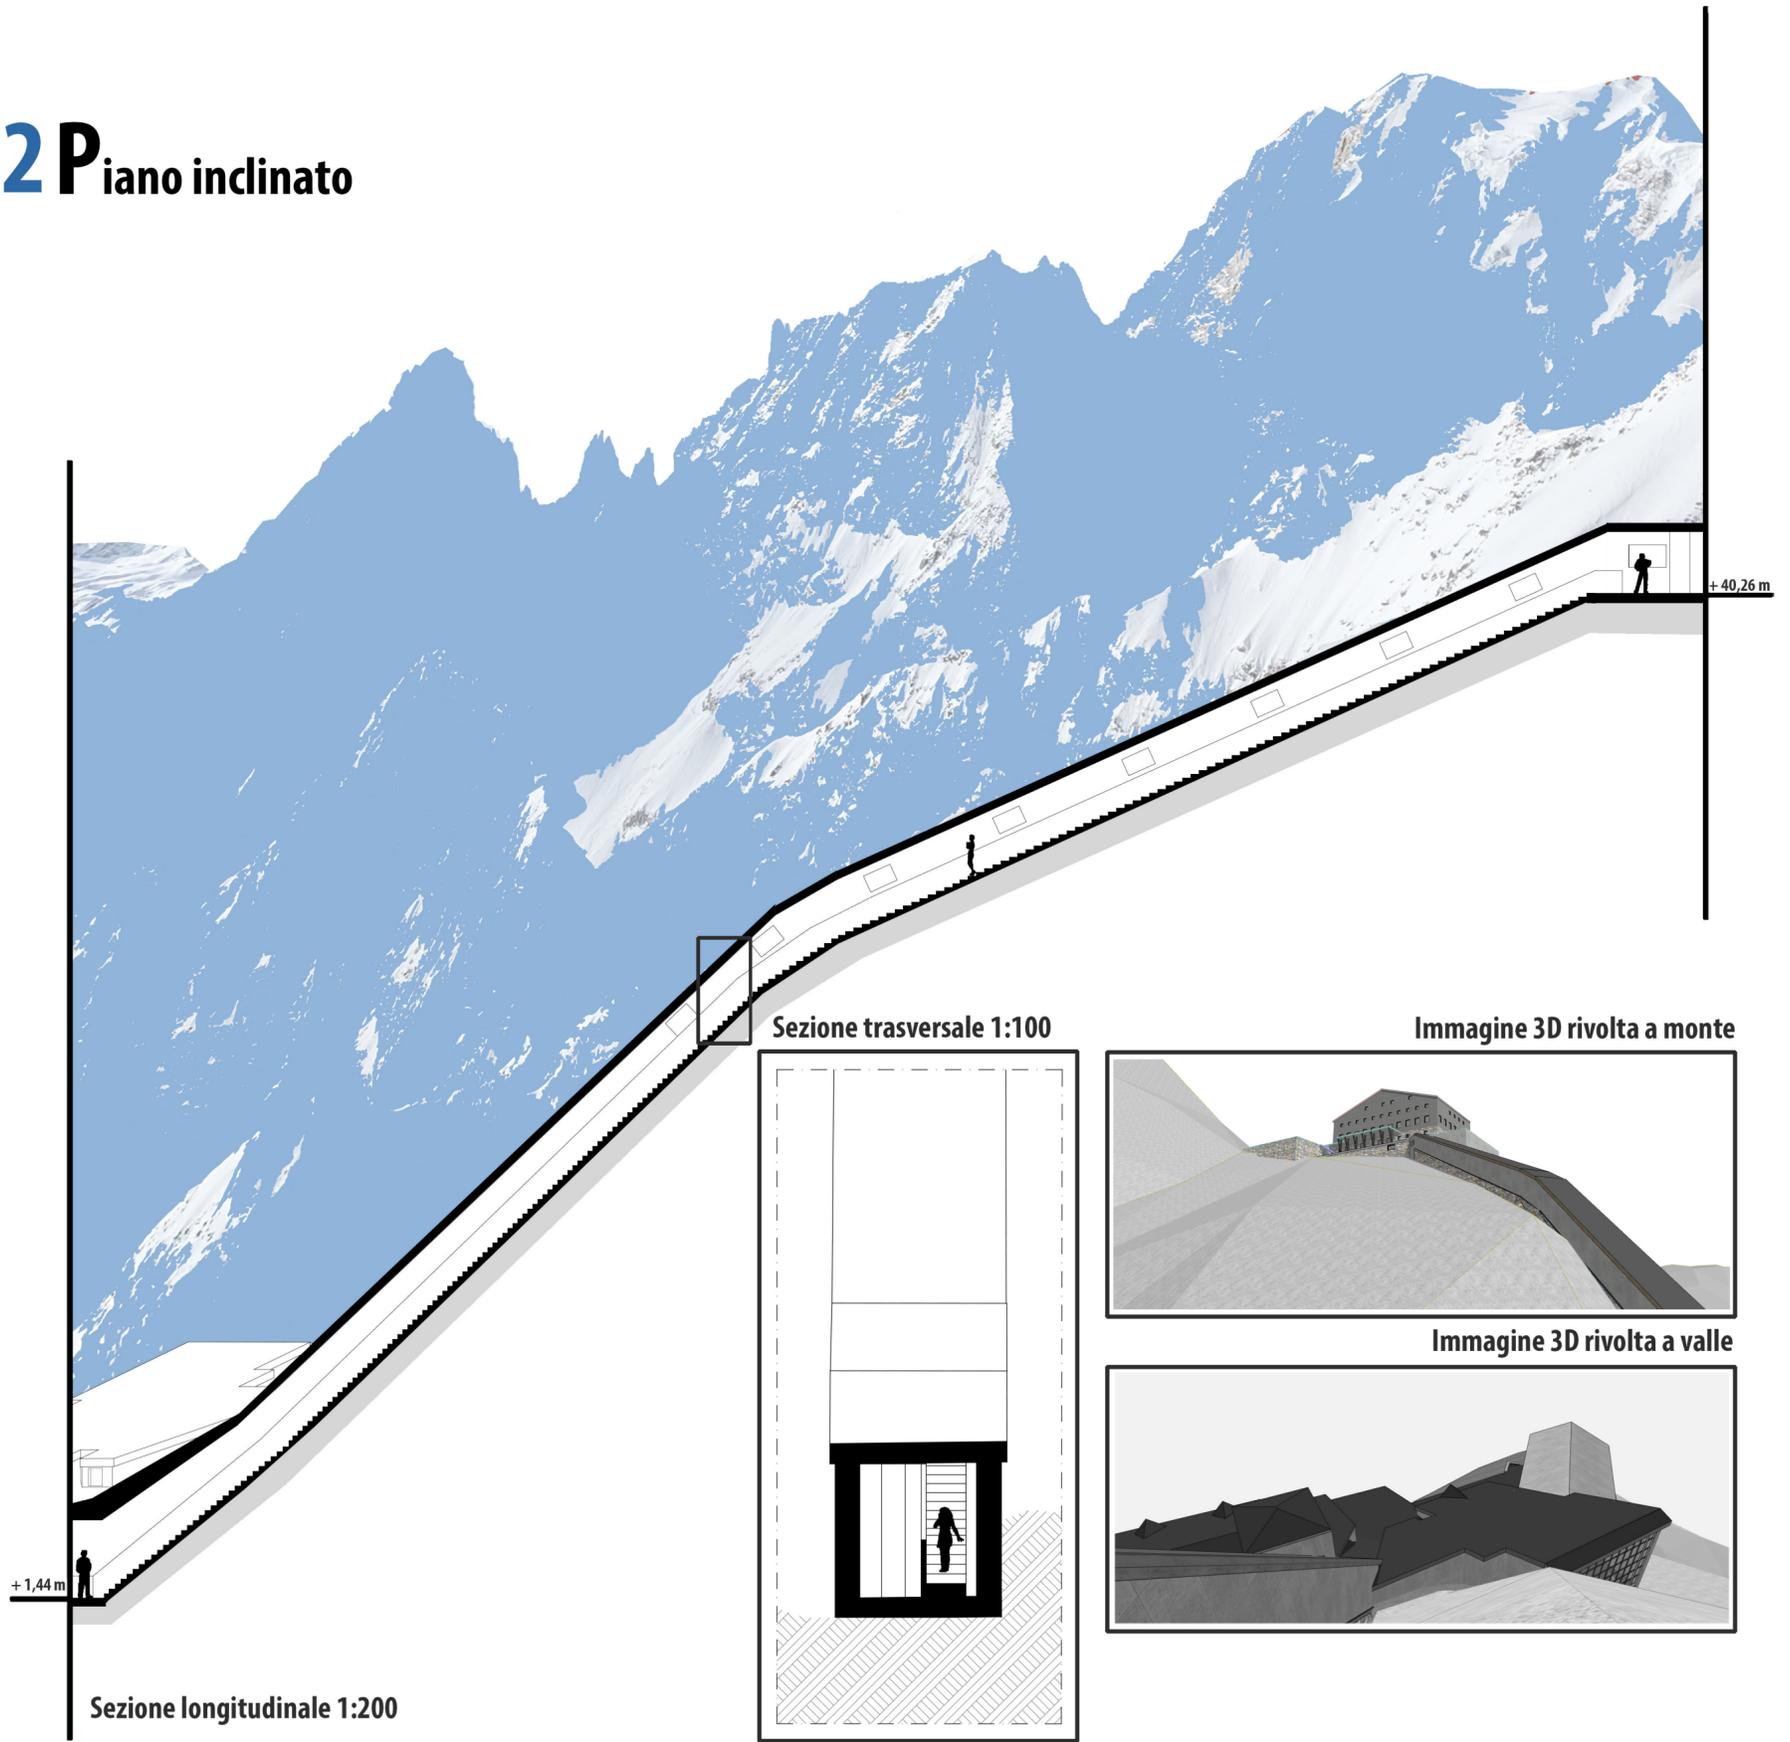

Fotografia dell'interno del piano inclinato



Fotografia particolare del piano inclinato

