



3 Stazione Colle del Gigante Rifugio Torino

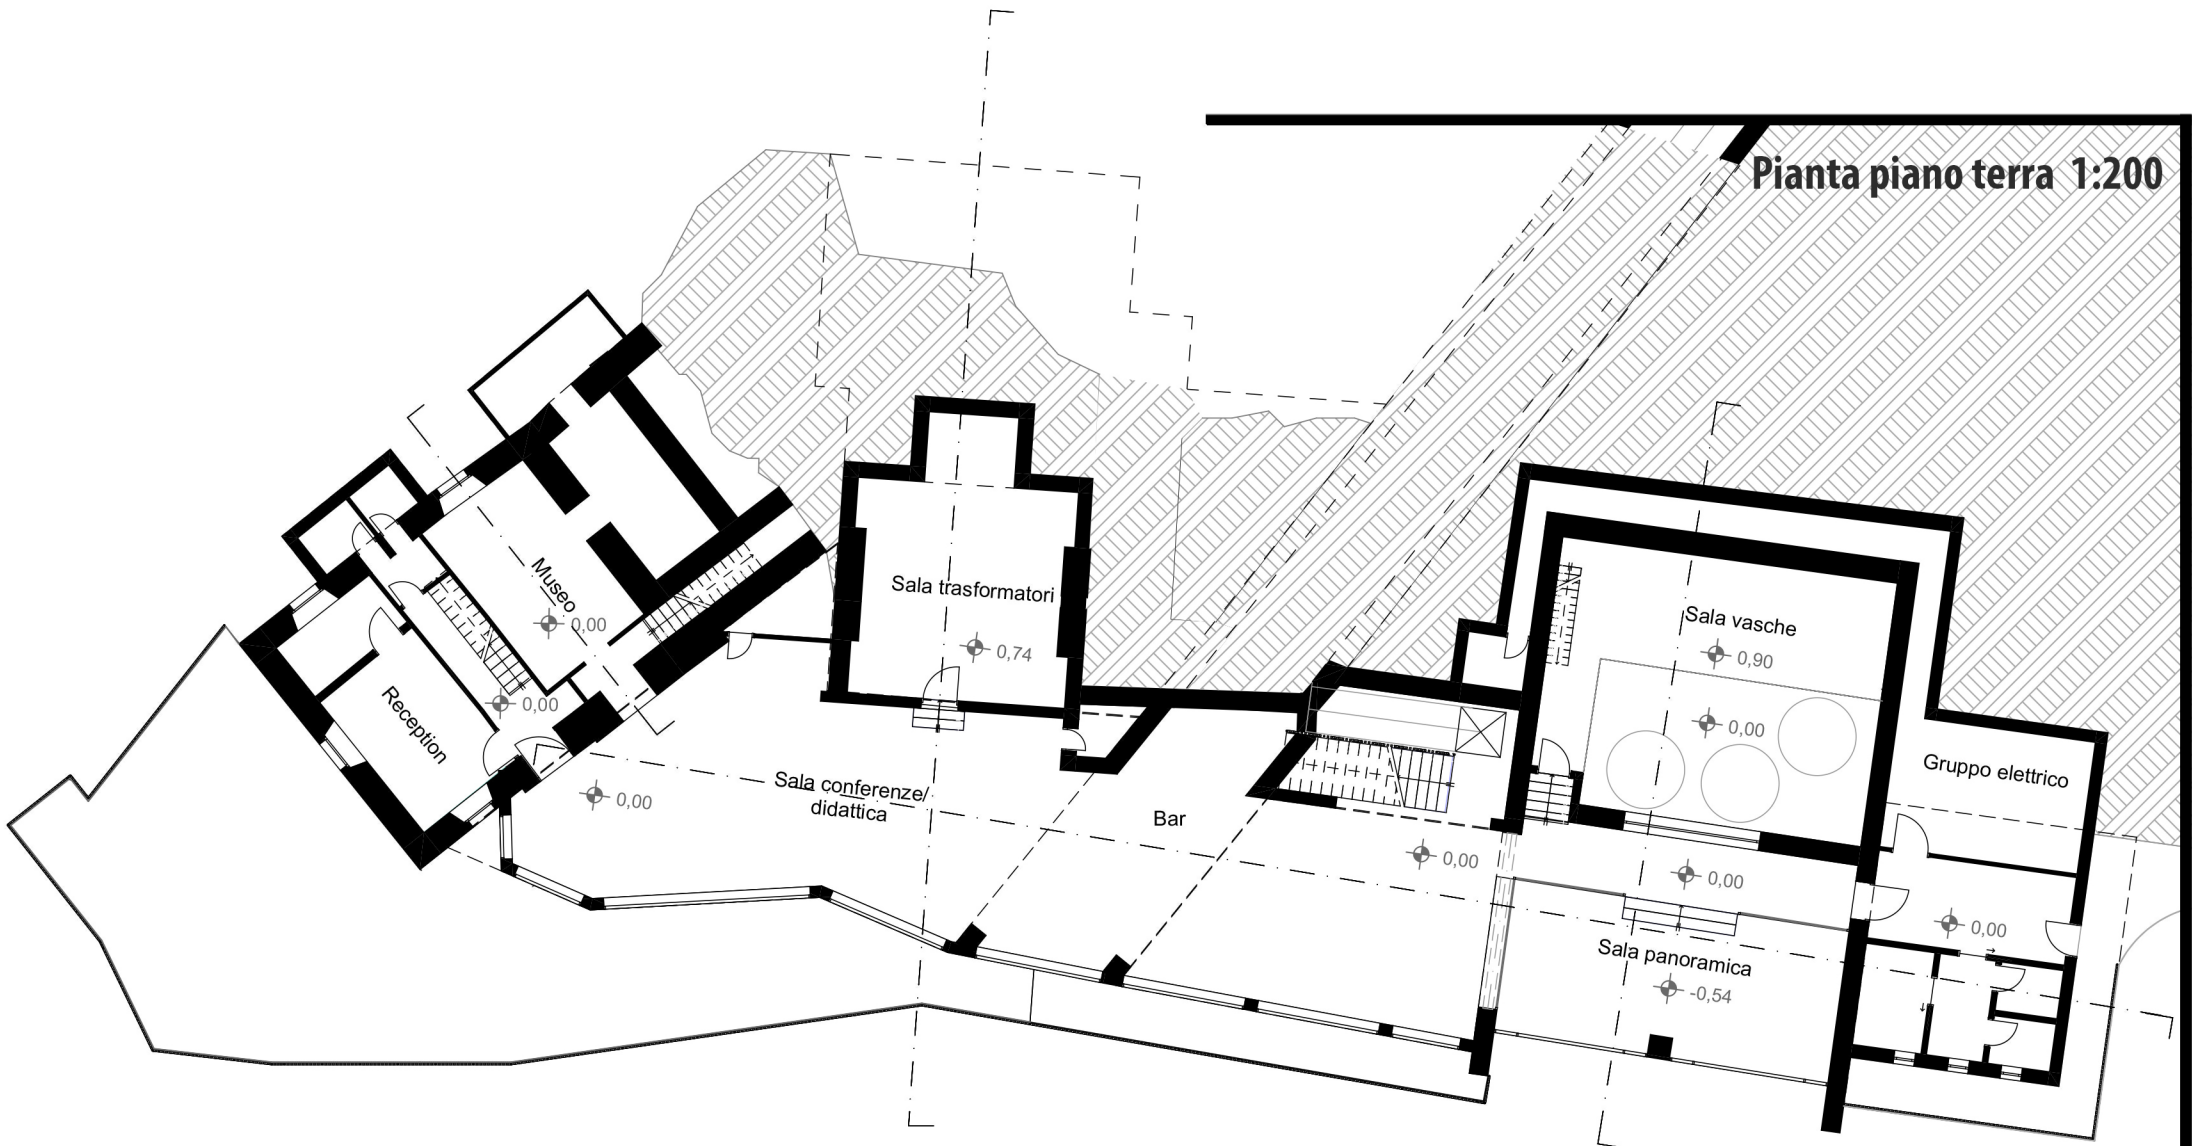

Pianta piano primo 1:200

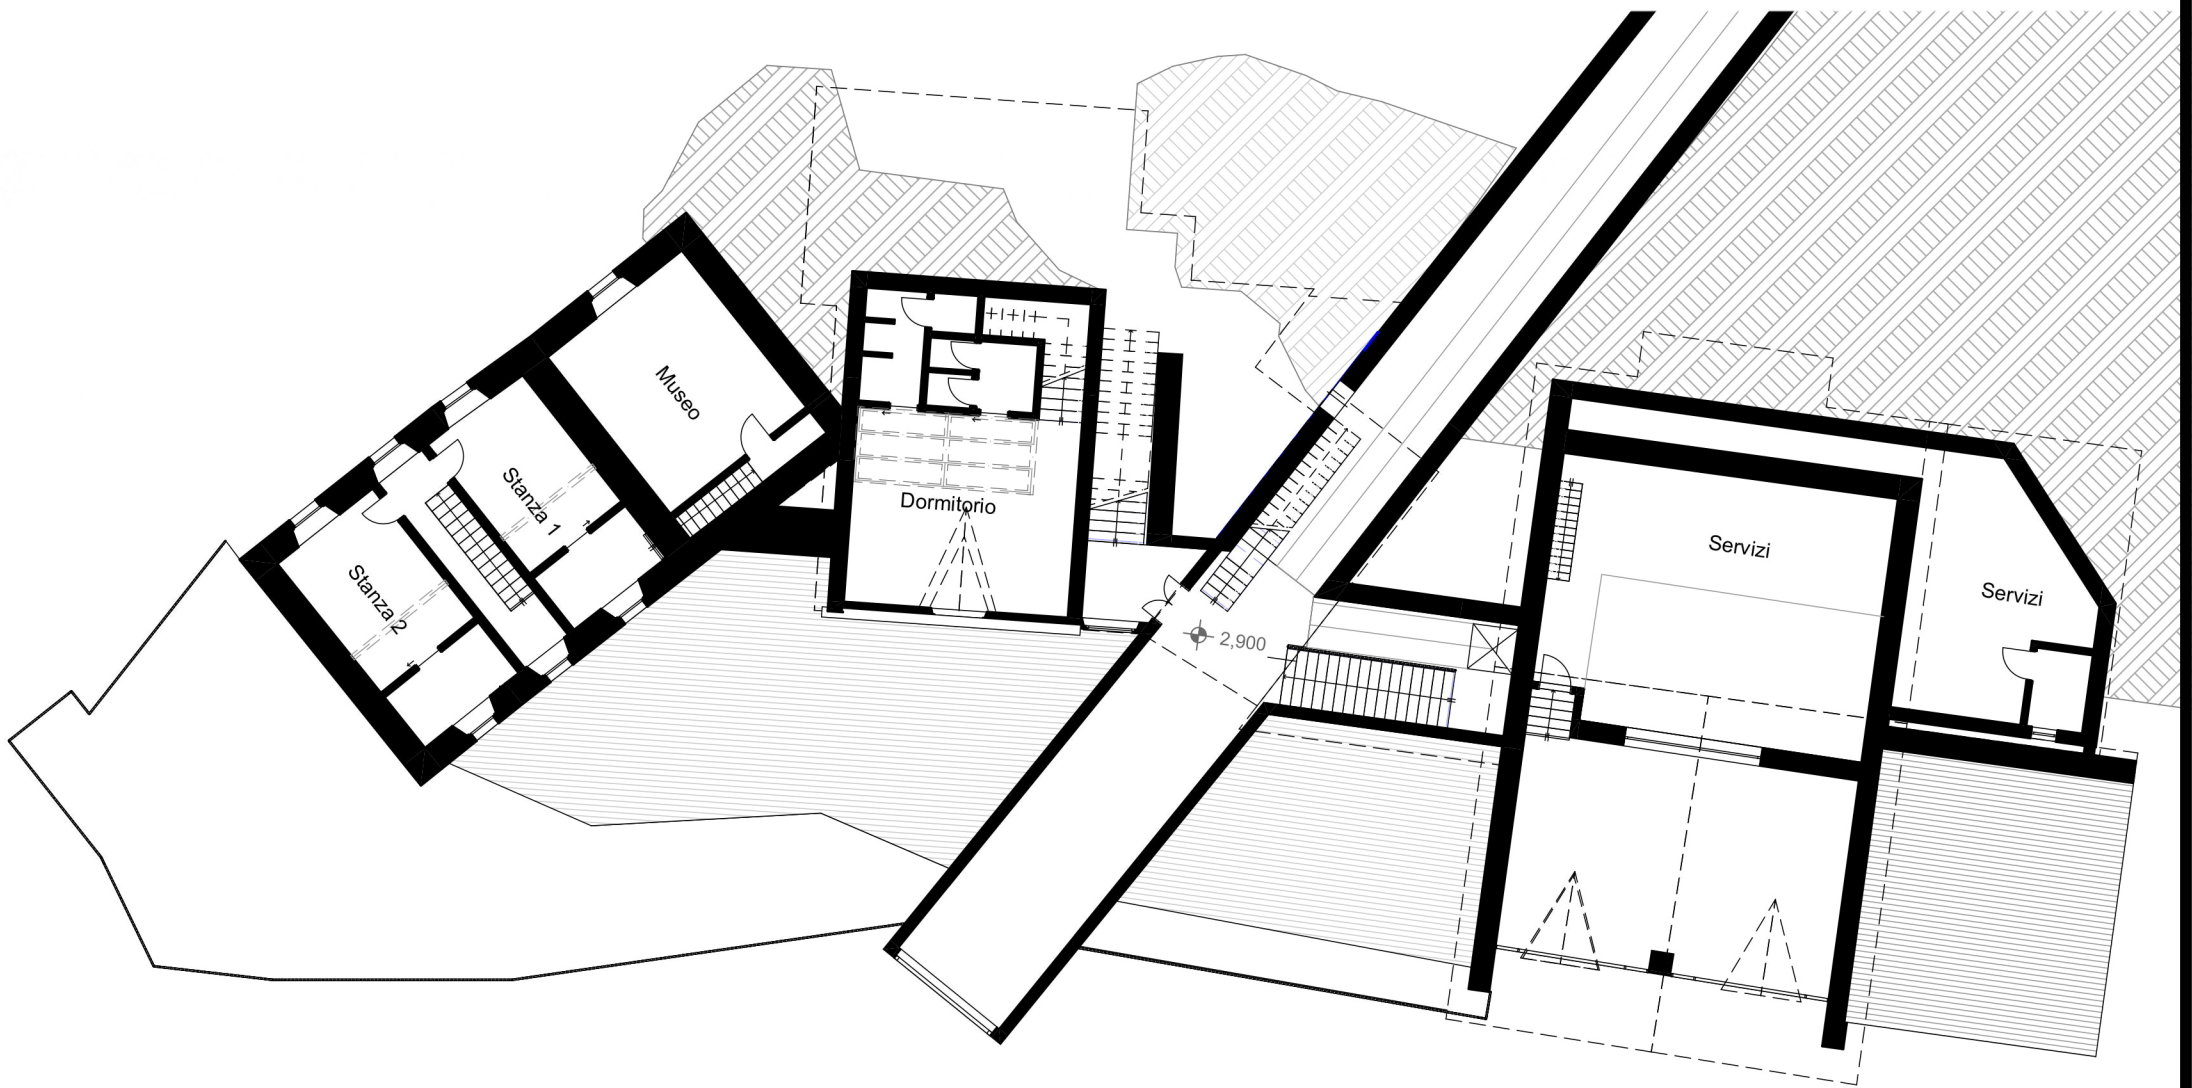

Sezione longitudinale 1:100

