


ISOMETRICA

SCALA 1:500

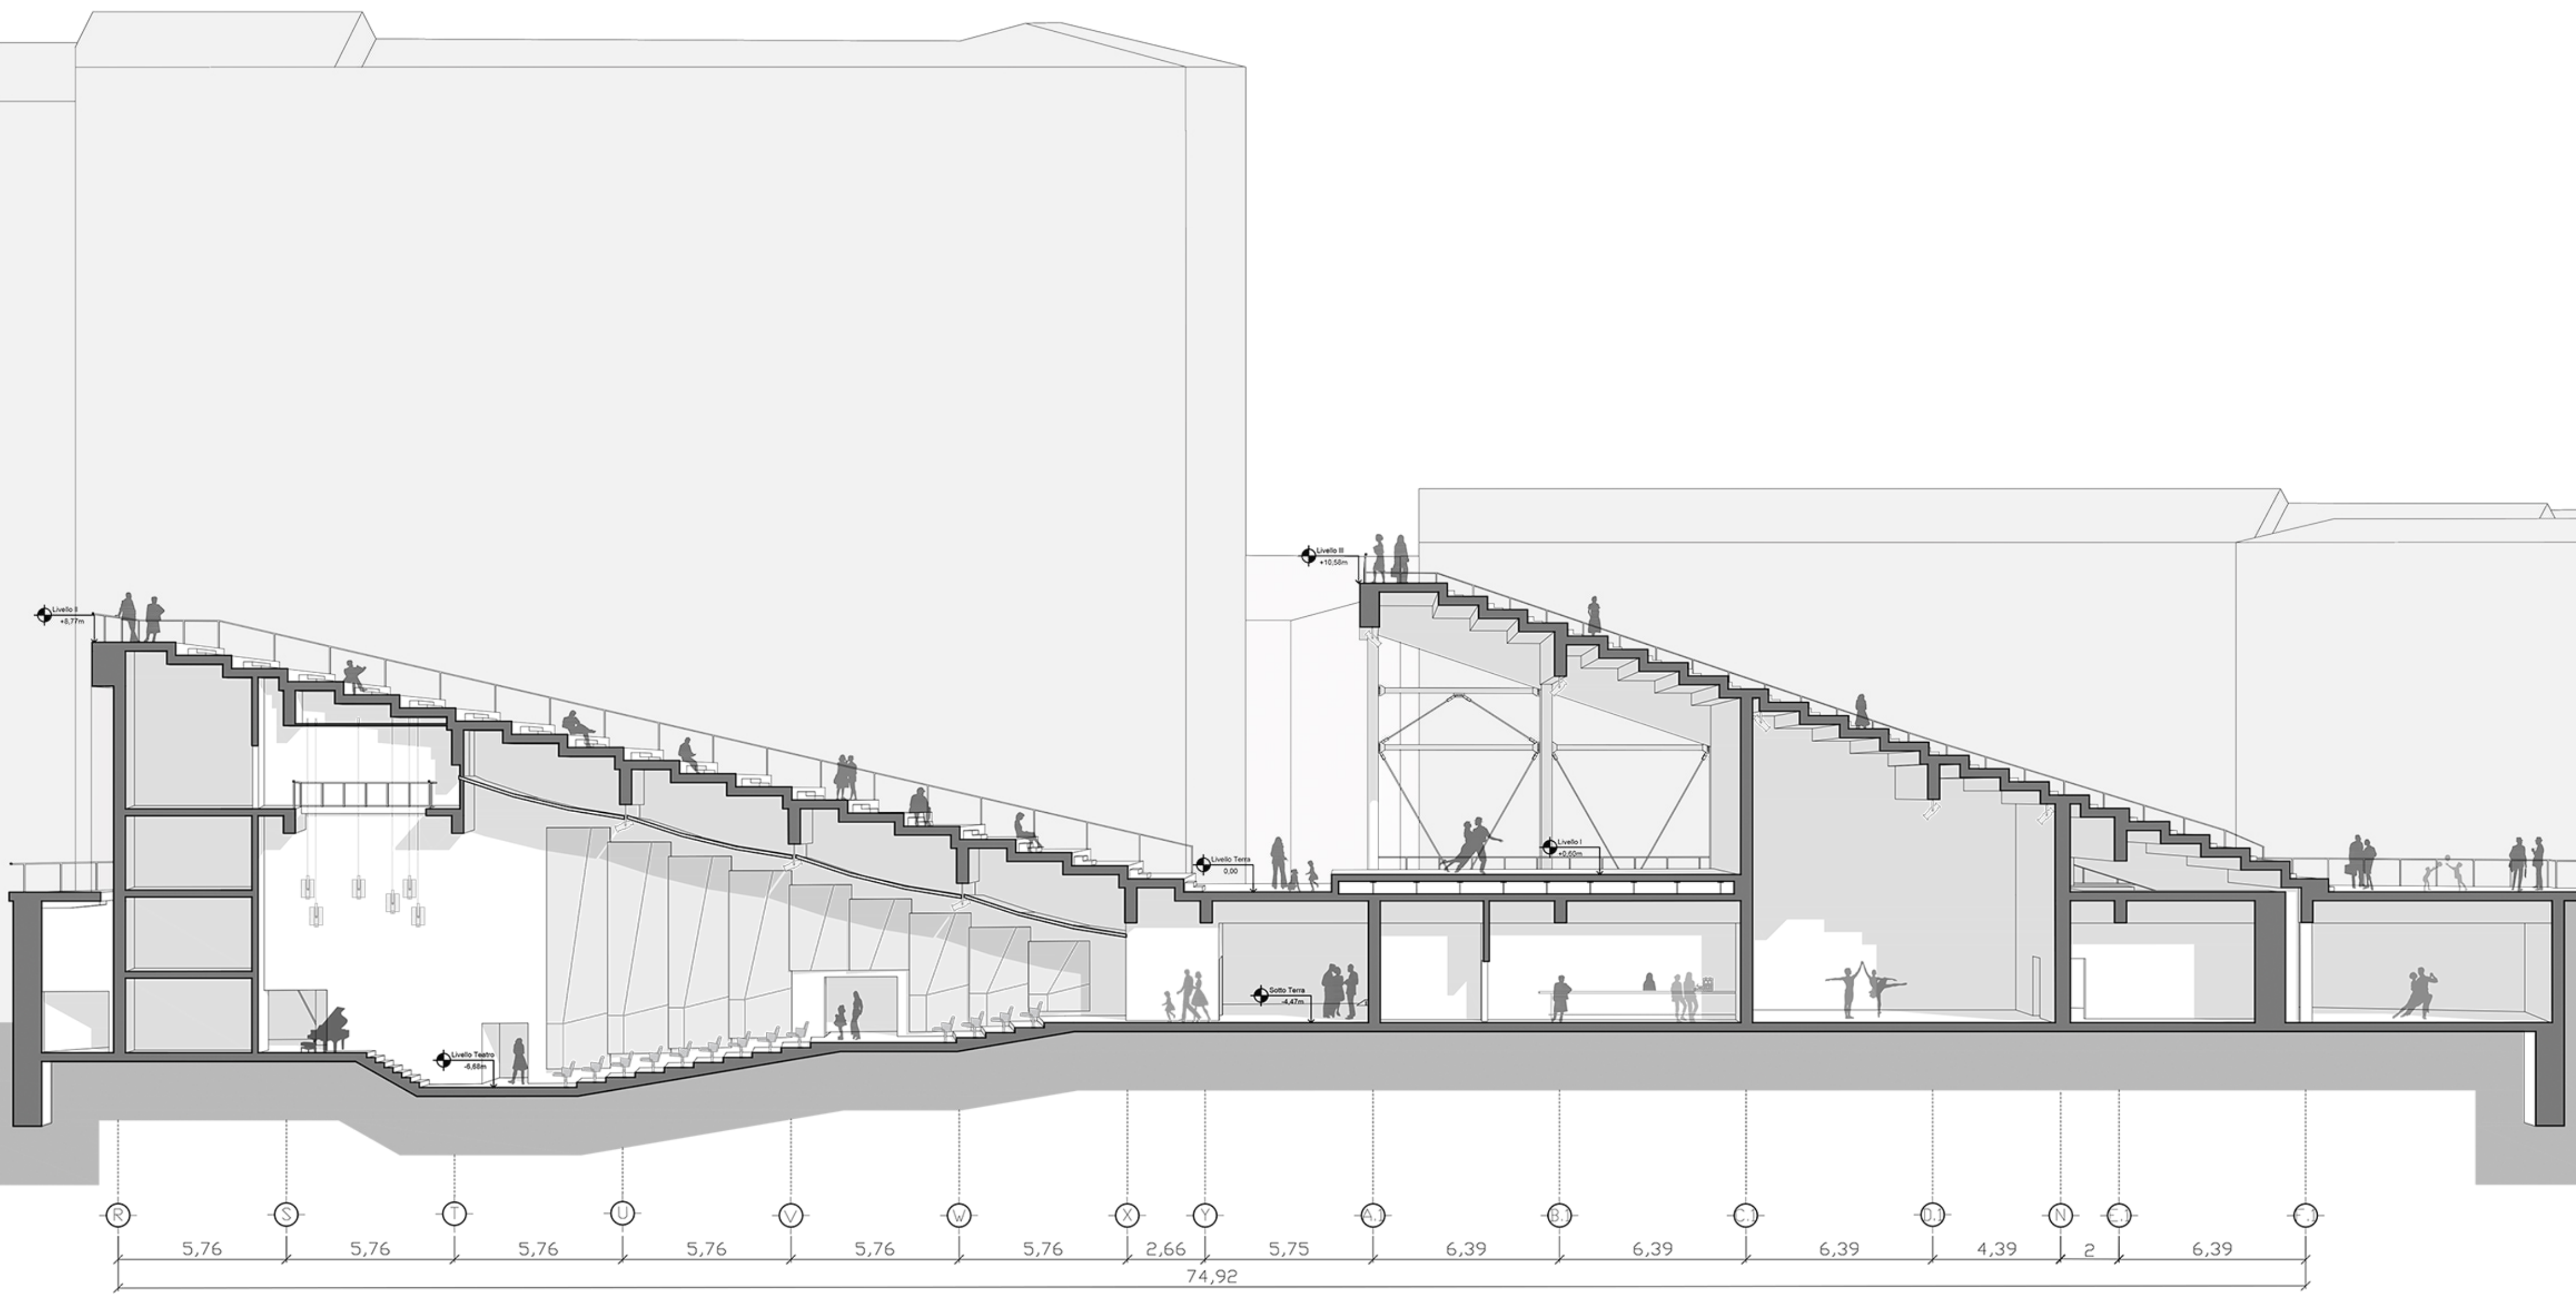

SEZIONE A-A'

SCALA 1:150



SEZIONE B-B'

SCALA 1:150