



Politecnico
di Torino


Corso di Laurea Magistrale Architettura Costruzione Città
A.A. 2023/24
Sessione di Laurea Febbraio-Marzo 2024

RIDEFINIRE LA SOGLIA ABBANDONATA.
Progetto di riqualificazione dell'area di
Sa Scafa a Cagliari.

RELATORE: Paolo Mellano
CO-RELATORE: Adriano Dessì
CANDIDATA: Letizia Sanjust

Tav. 01

PLANIVOLUMETRICO

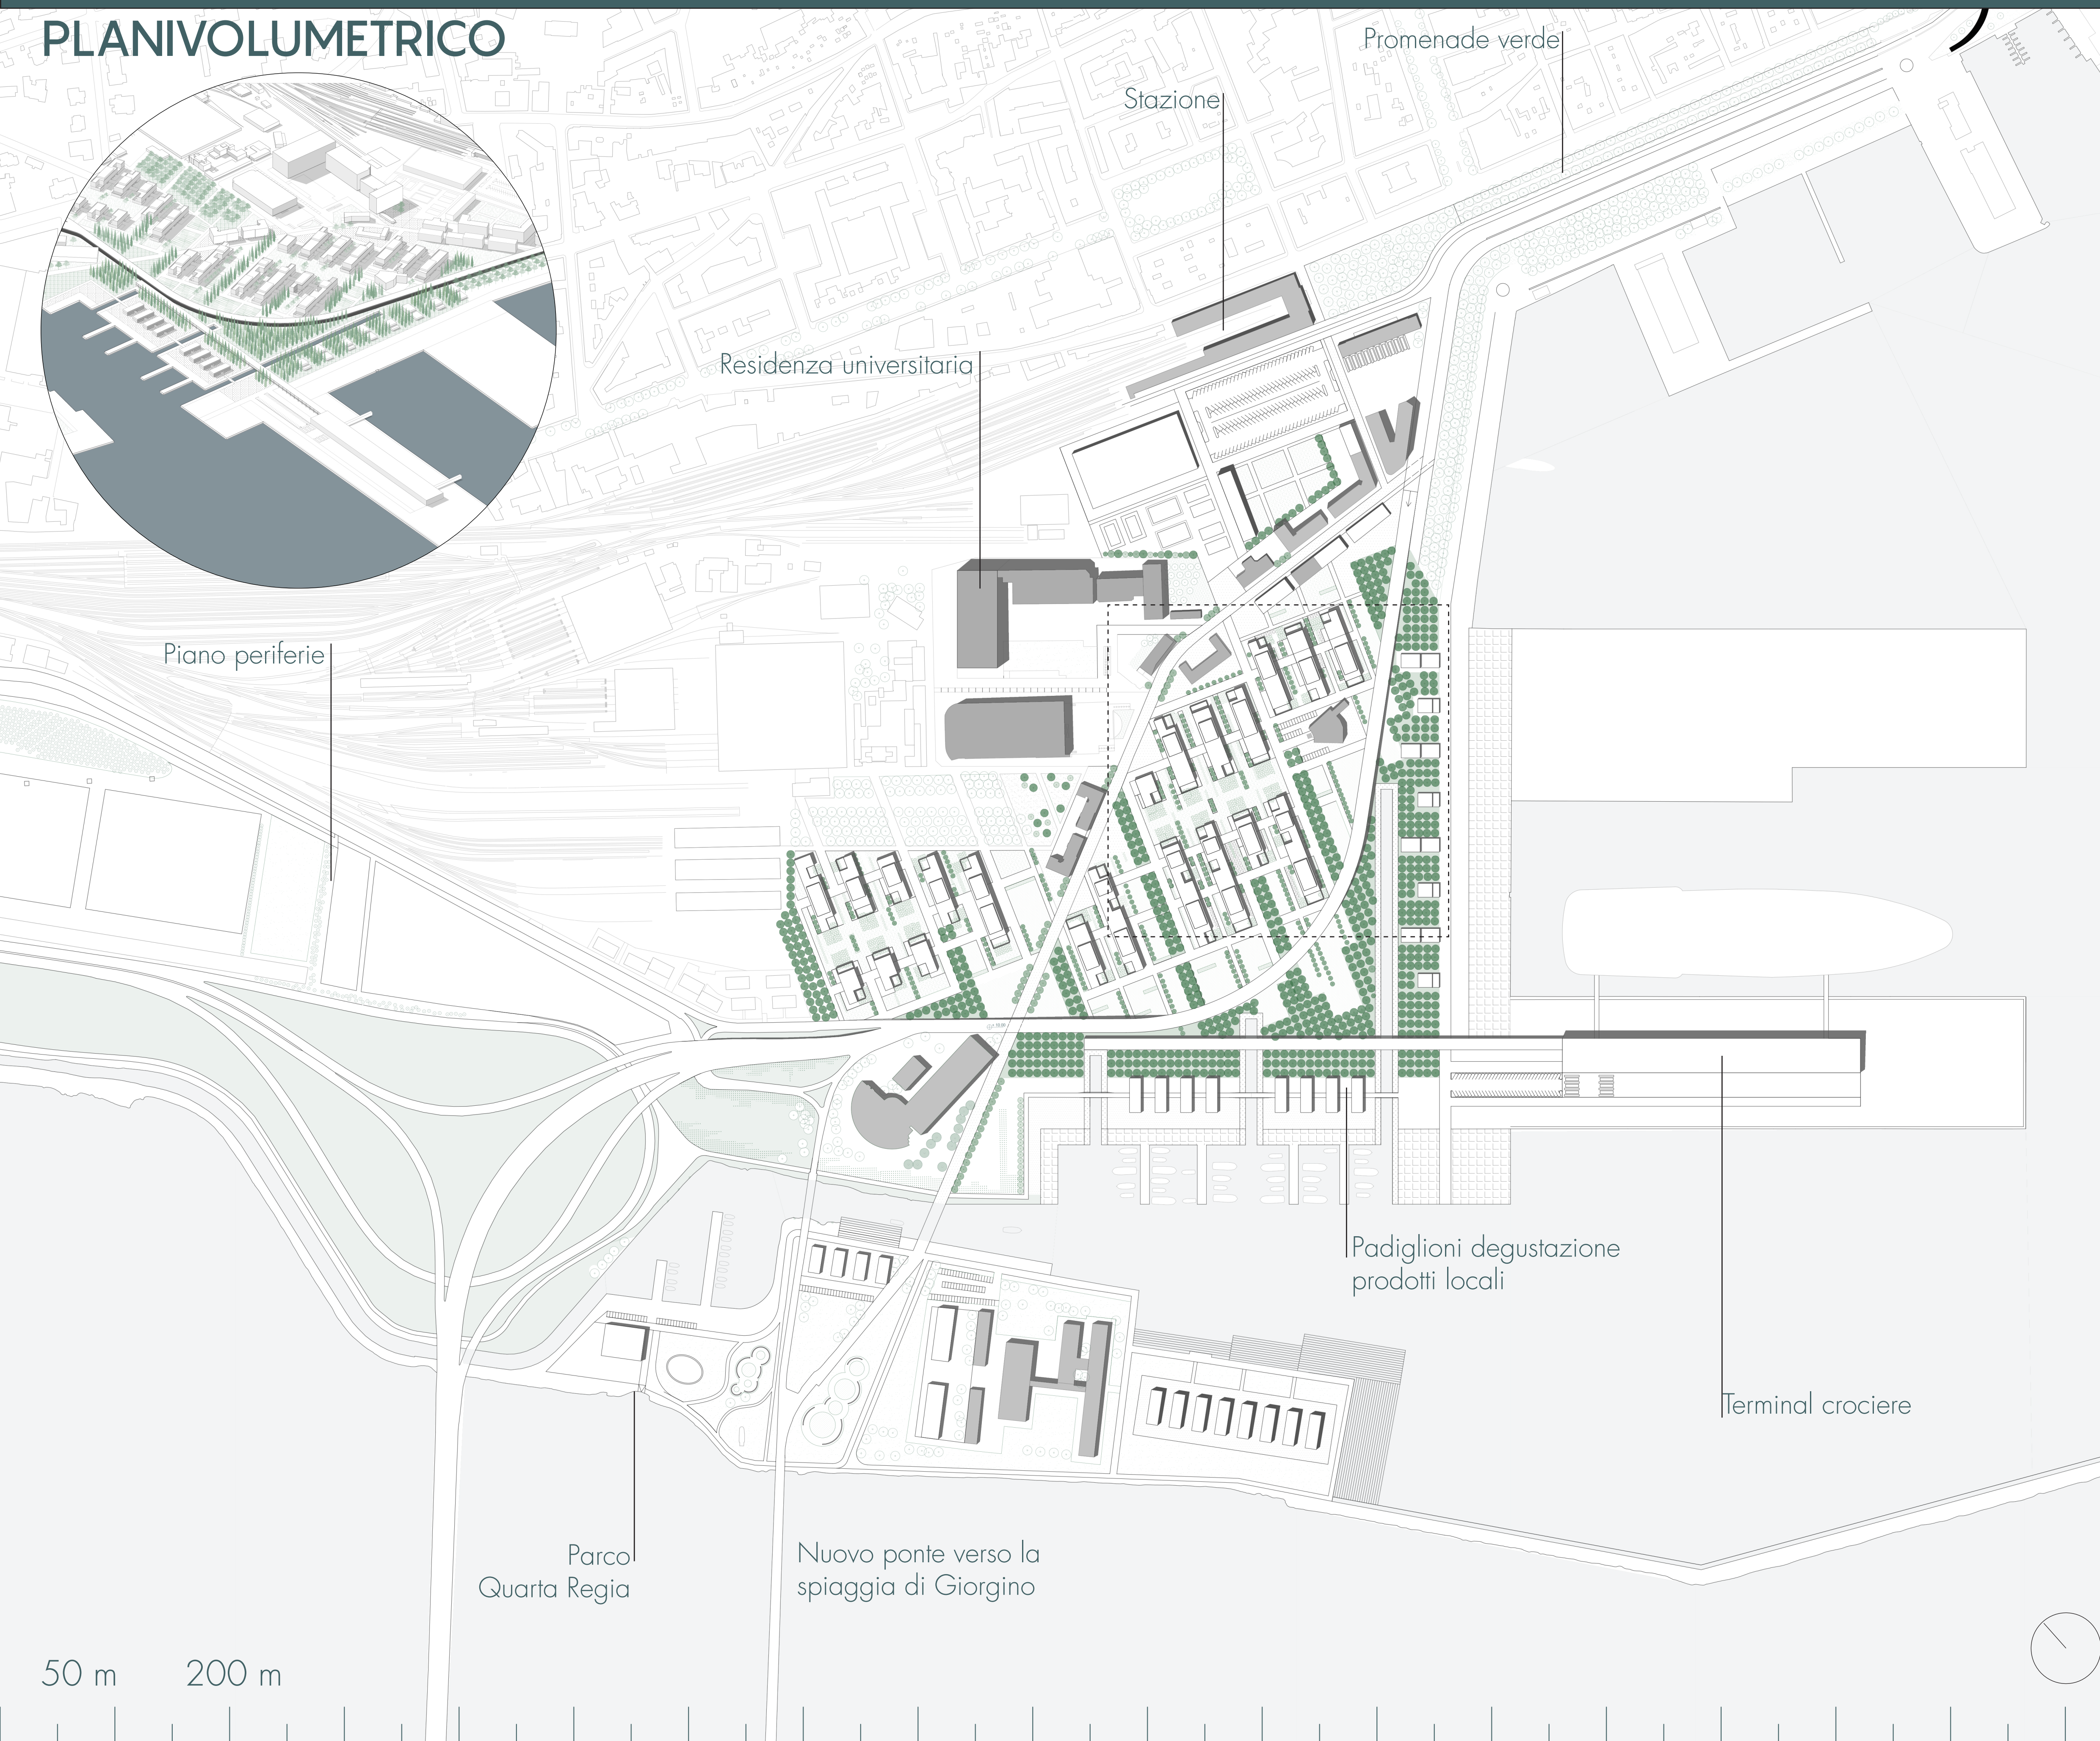



Politecnico
di Torino


Corso di Laurea Magistrale Architettura Costruzione Città
A.A. 2023/24
Sessione di Laurea Febbraio-Marzo 2024

RIDEFINIRE LA SOGLIA ABBANDONATA.
Progetto di riqualificazione dell'area di
Sa Scafa a Cagliari.

RELATORE: Paolo Mellano
CO-RELATORE: Adriano Dessì
CANDIDATA: Letizia Sanjust

Tav. 02

PIANTA PIANO TERRA_1:500

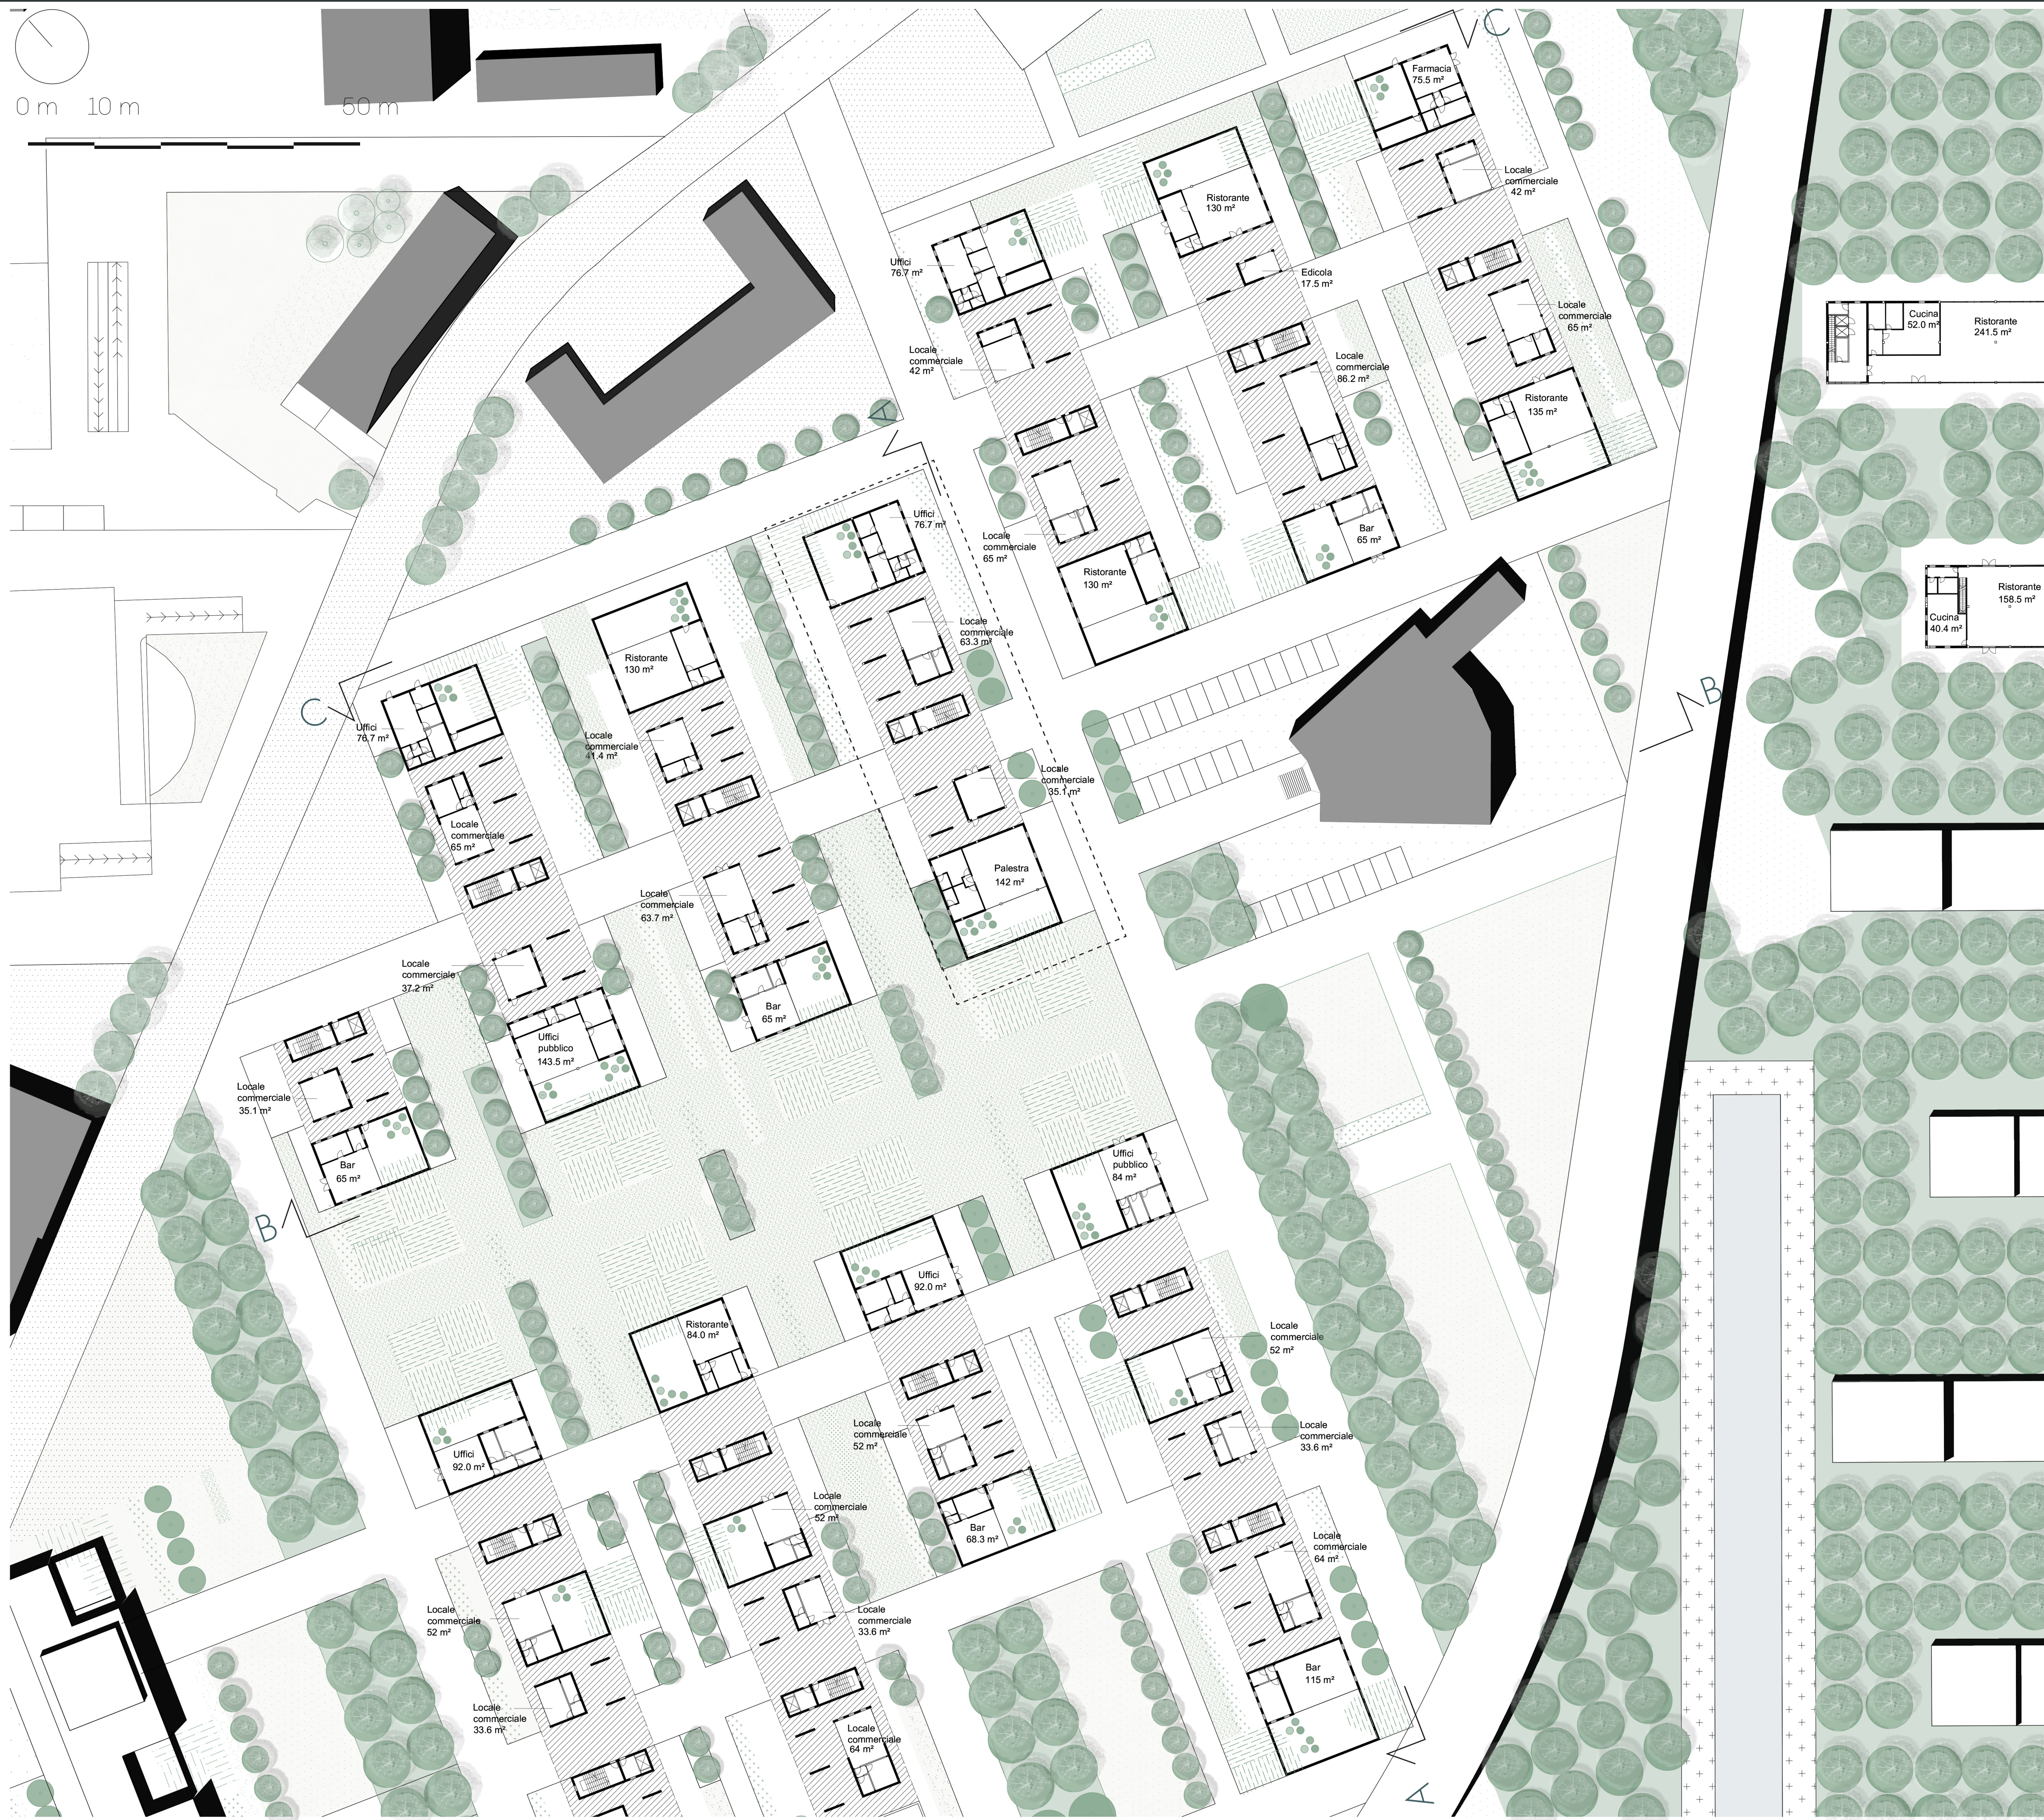

SEZIONE A-A

SEZIONE B-B

SEZIONE C-C



Politecnico
di Torino


Corso di Laurea Magistrale Architettura Costruzione Città
A.A. 2023/24
Sessione di Laurea Febbraio-Marzo 2024

RIDEFINIRE LA SOGLIA ABBANDONATA.
Progetto di riqualificazione dell'area di
Sa Scafa a Cagliari.

RELATORE: Paolo Mellano
CO-RELATORE: Adriano Dessì
CANDIDATA: Letizia Sanjust

Tav. 03

PIANTE E SEZIONI EDIFICIO TIPO_1:200

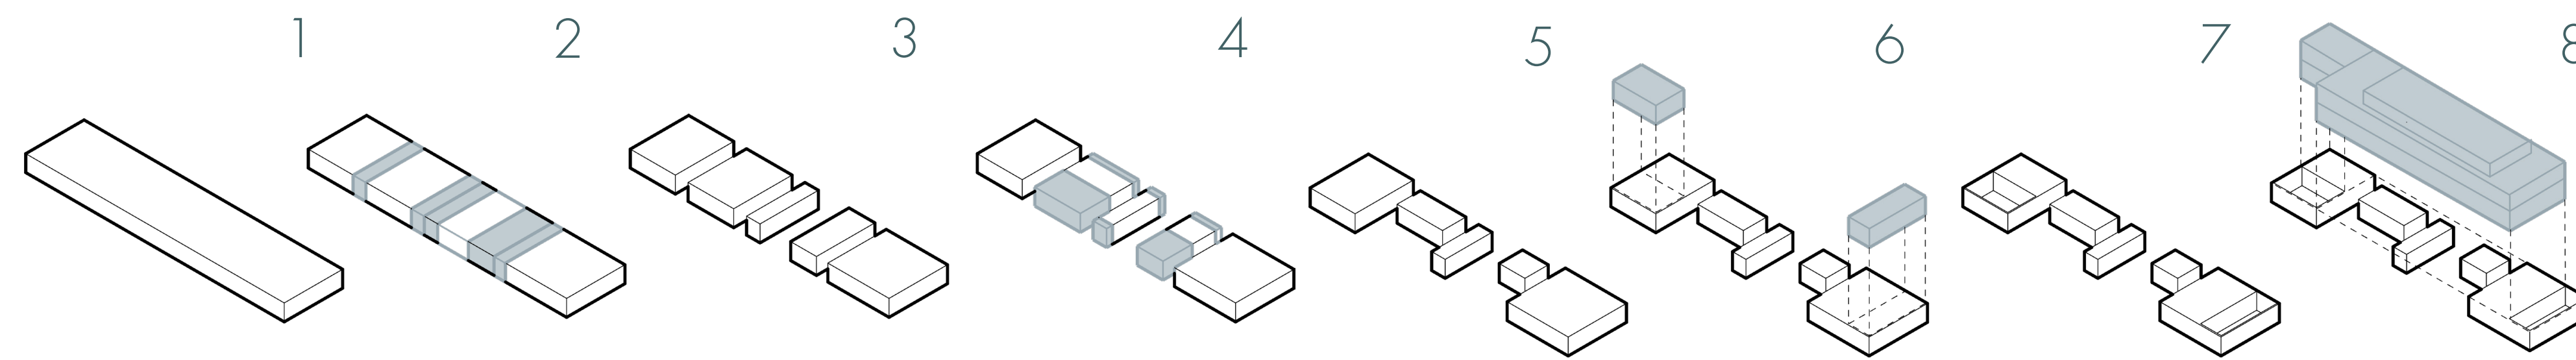

- | | |
|--------------------------------------|-------------------------------------|
| 1. Uffici | 7. Appartamento - 42 m ² |
| 2. Locali commerciali | 8. Appartamento - 55 m ² |
| 3. Palestra | 9. Appartamento 52 m ² |
| 4. Appartamento - 150 m ² | 10. Appartamento - 65 ² |
| 5. Duplex - 180 m ² | 11. Appartamento 140 m ² |
| 6. Duplex - 200 m ² | 12 - Appartamento 97 m ² |

