



Politecnico
di
Torino

Anno accademico
2024-2025

Tesi di laurea
magistrale in:
ARCHITETTURA
PER
IL PATRIMONIO

Il Museo della
Città di Alessandria

Relatore:
Prof.
Francesco Leoni


Co-Relatrice:
Prof.
Annalisa Dameri

Candidato:
Leonardo Michele
Baracco


Tav. 2




Vista 1

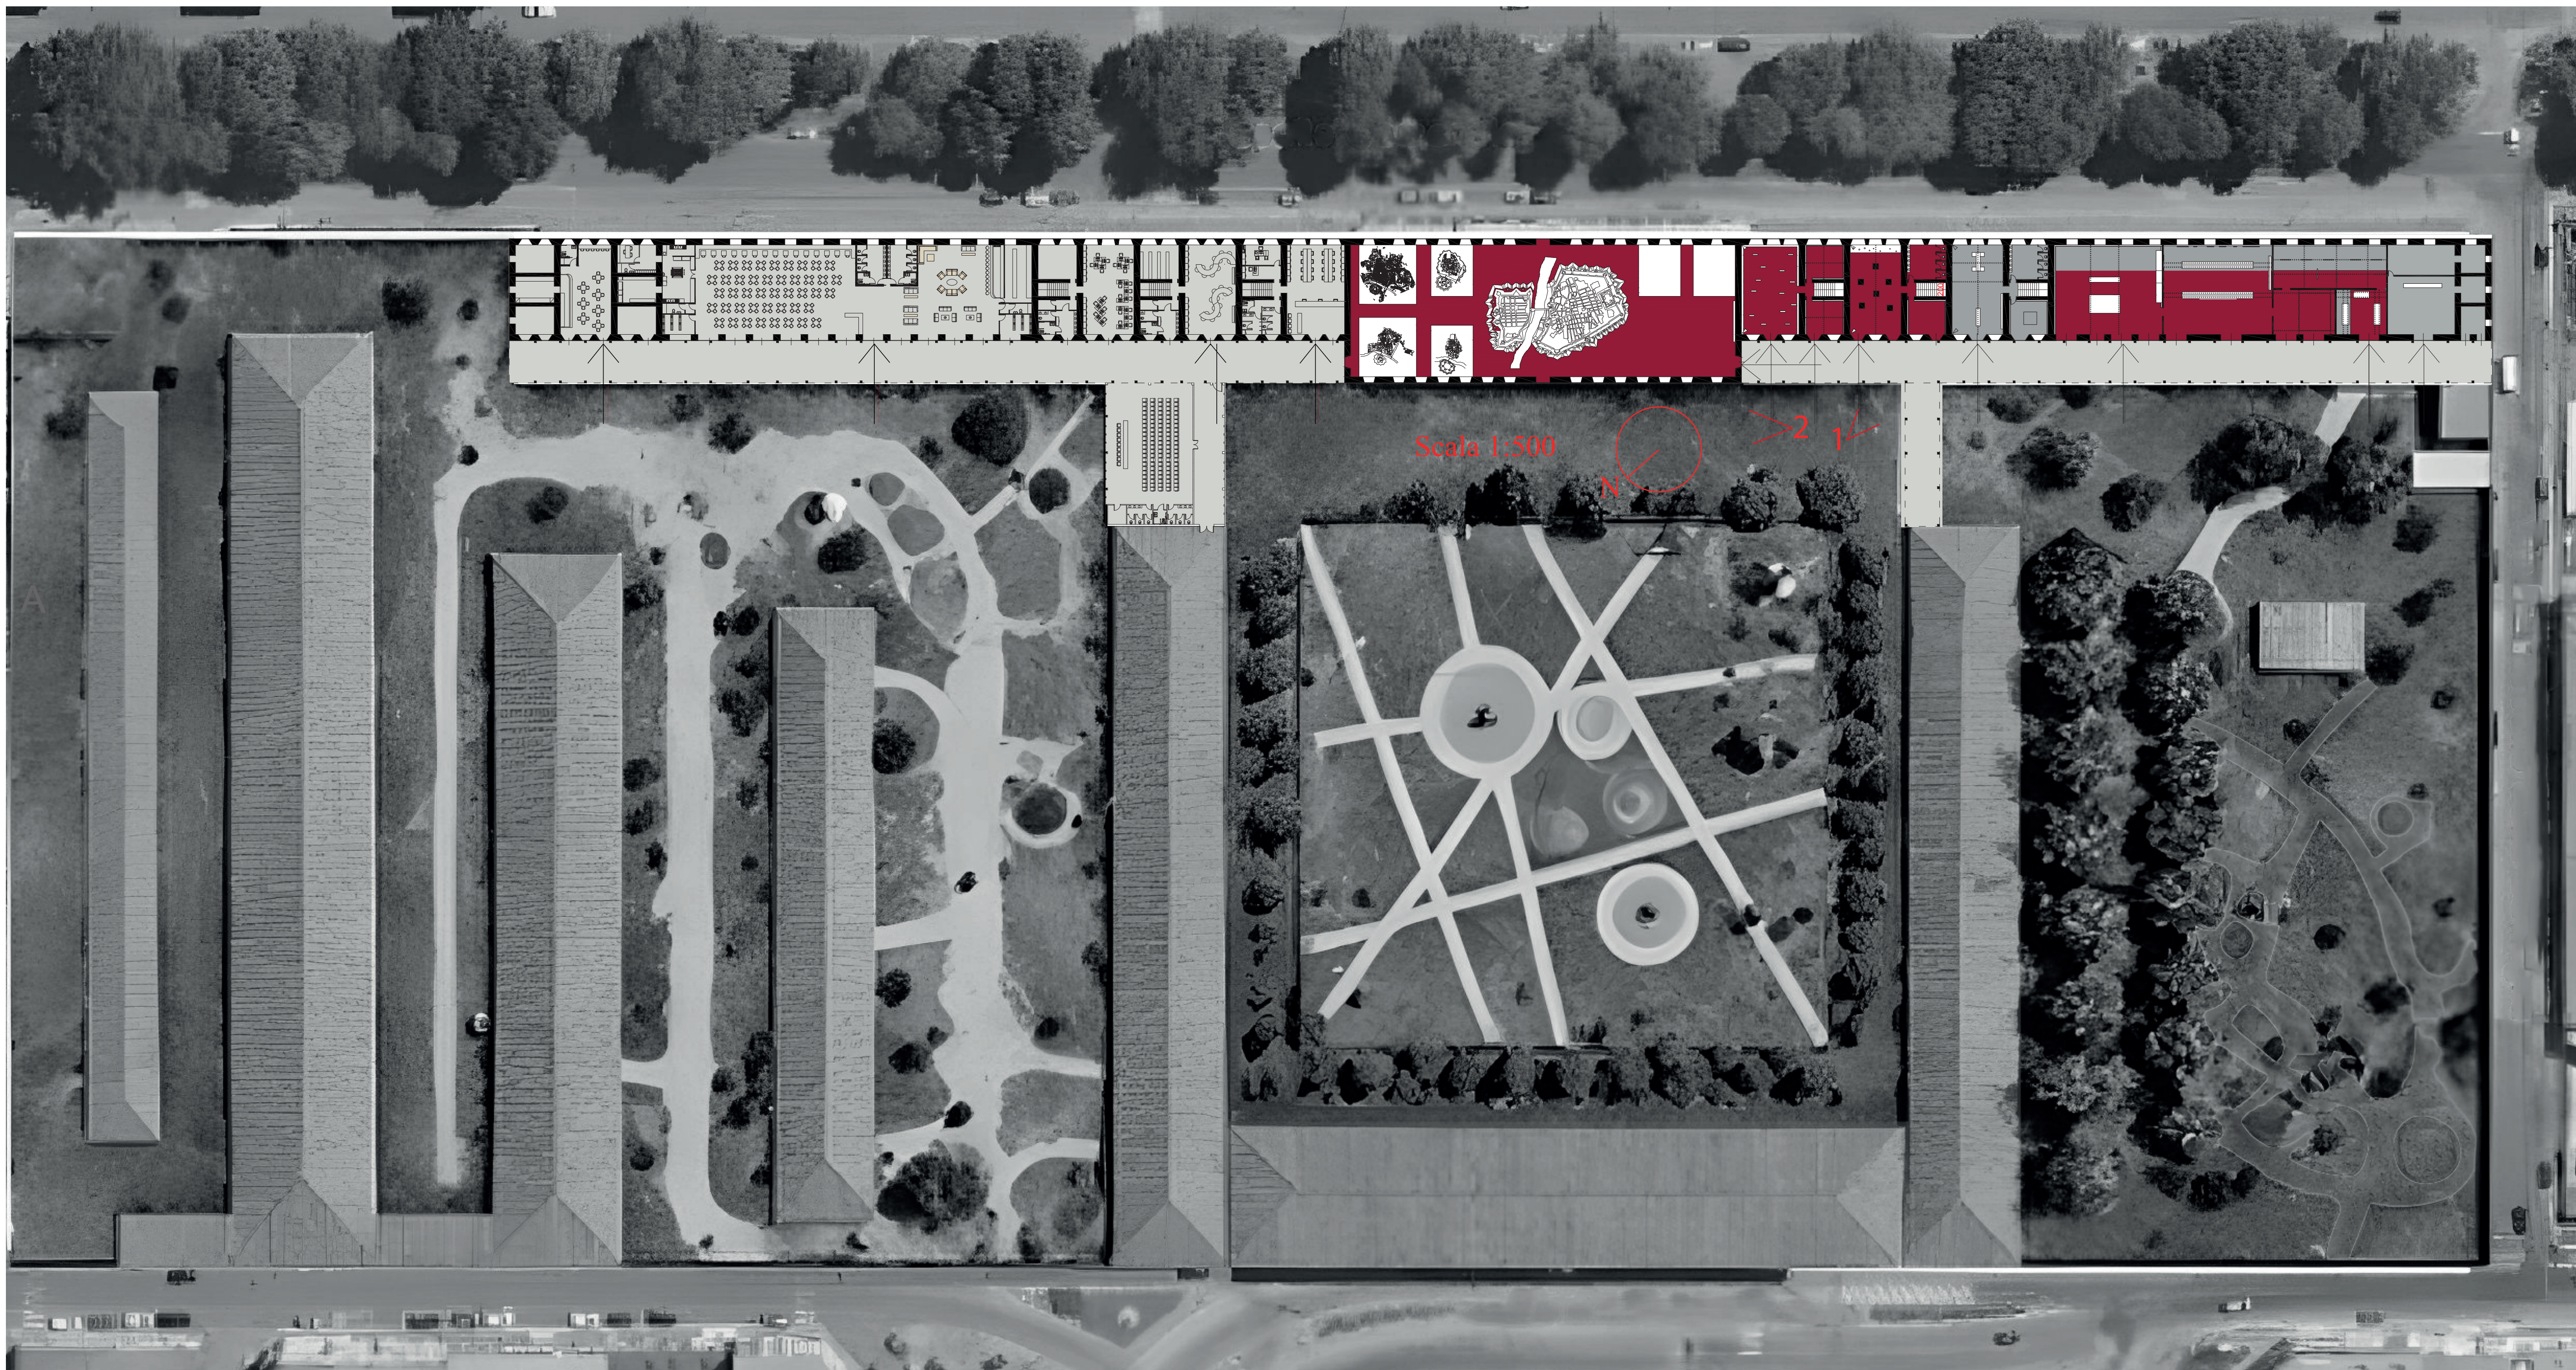

Vista 2

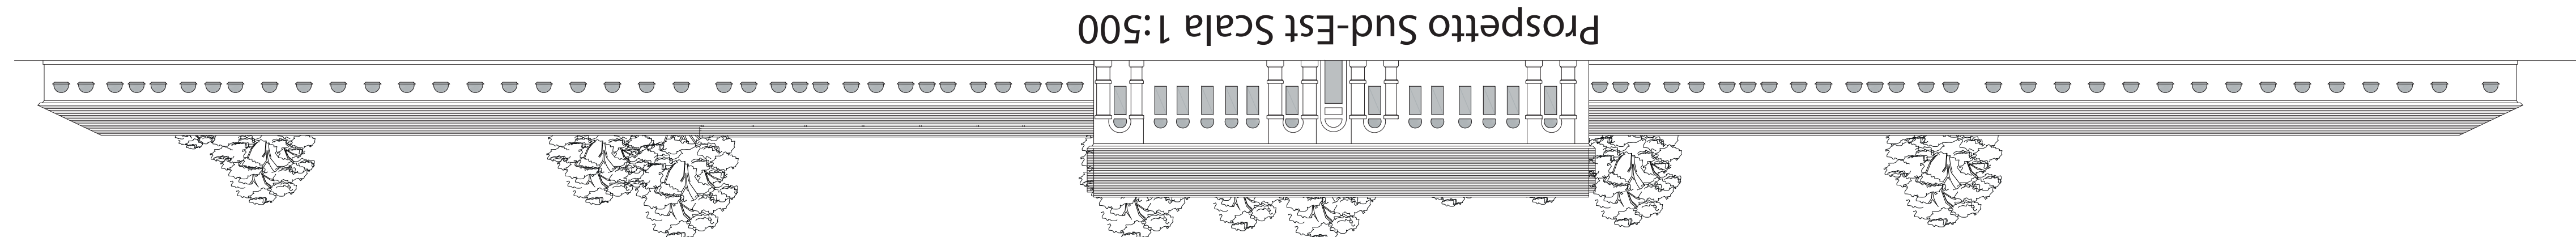

Prospetto Sud-Est Scala 1:500

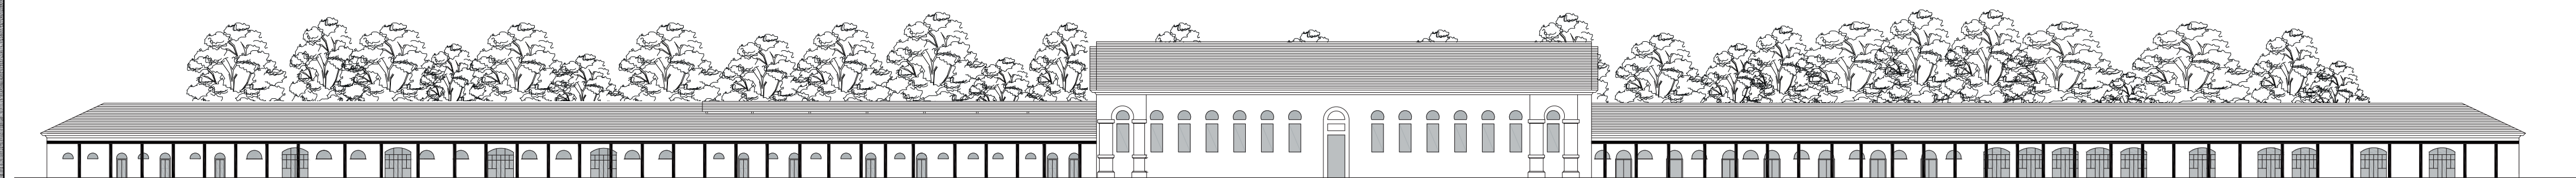

Prospetto Nord-Ovest scala 1:500