


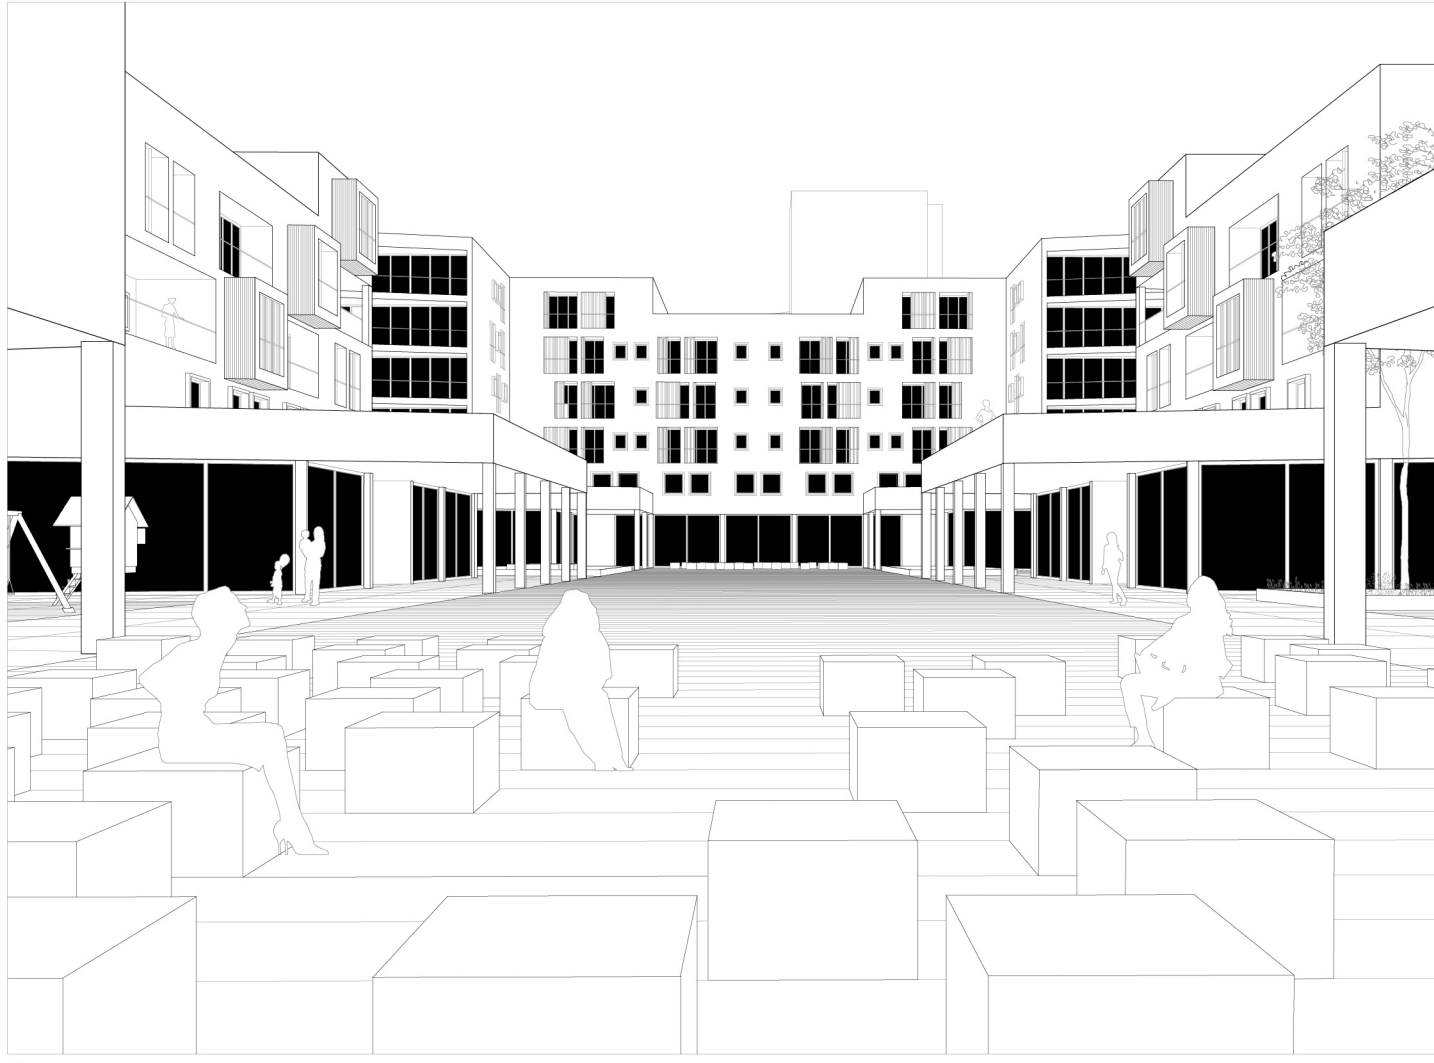


d




e



f

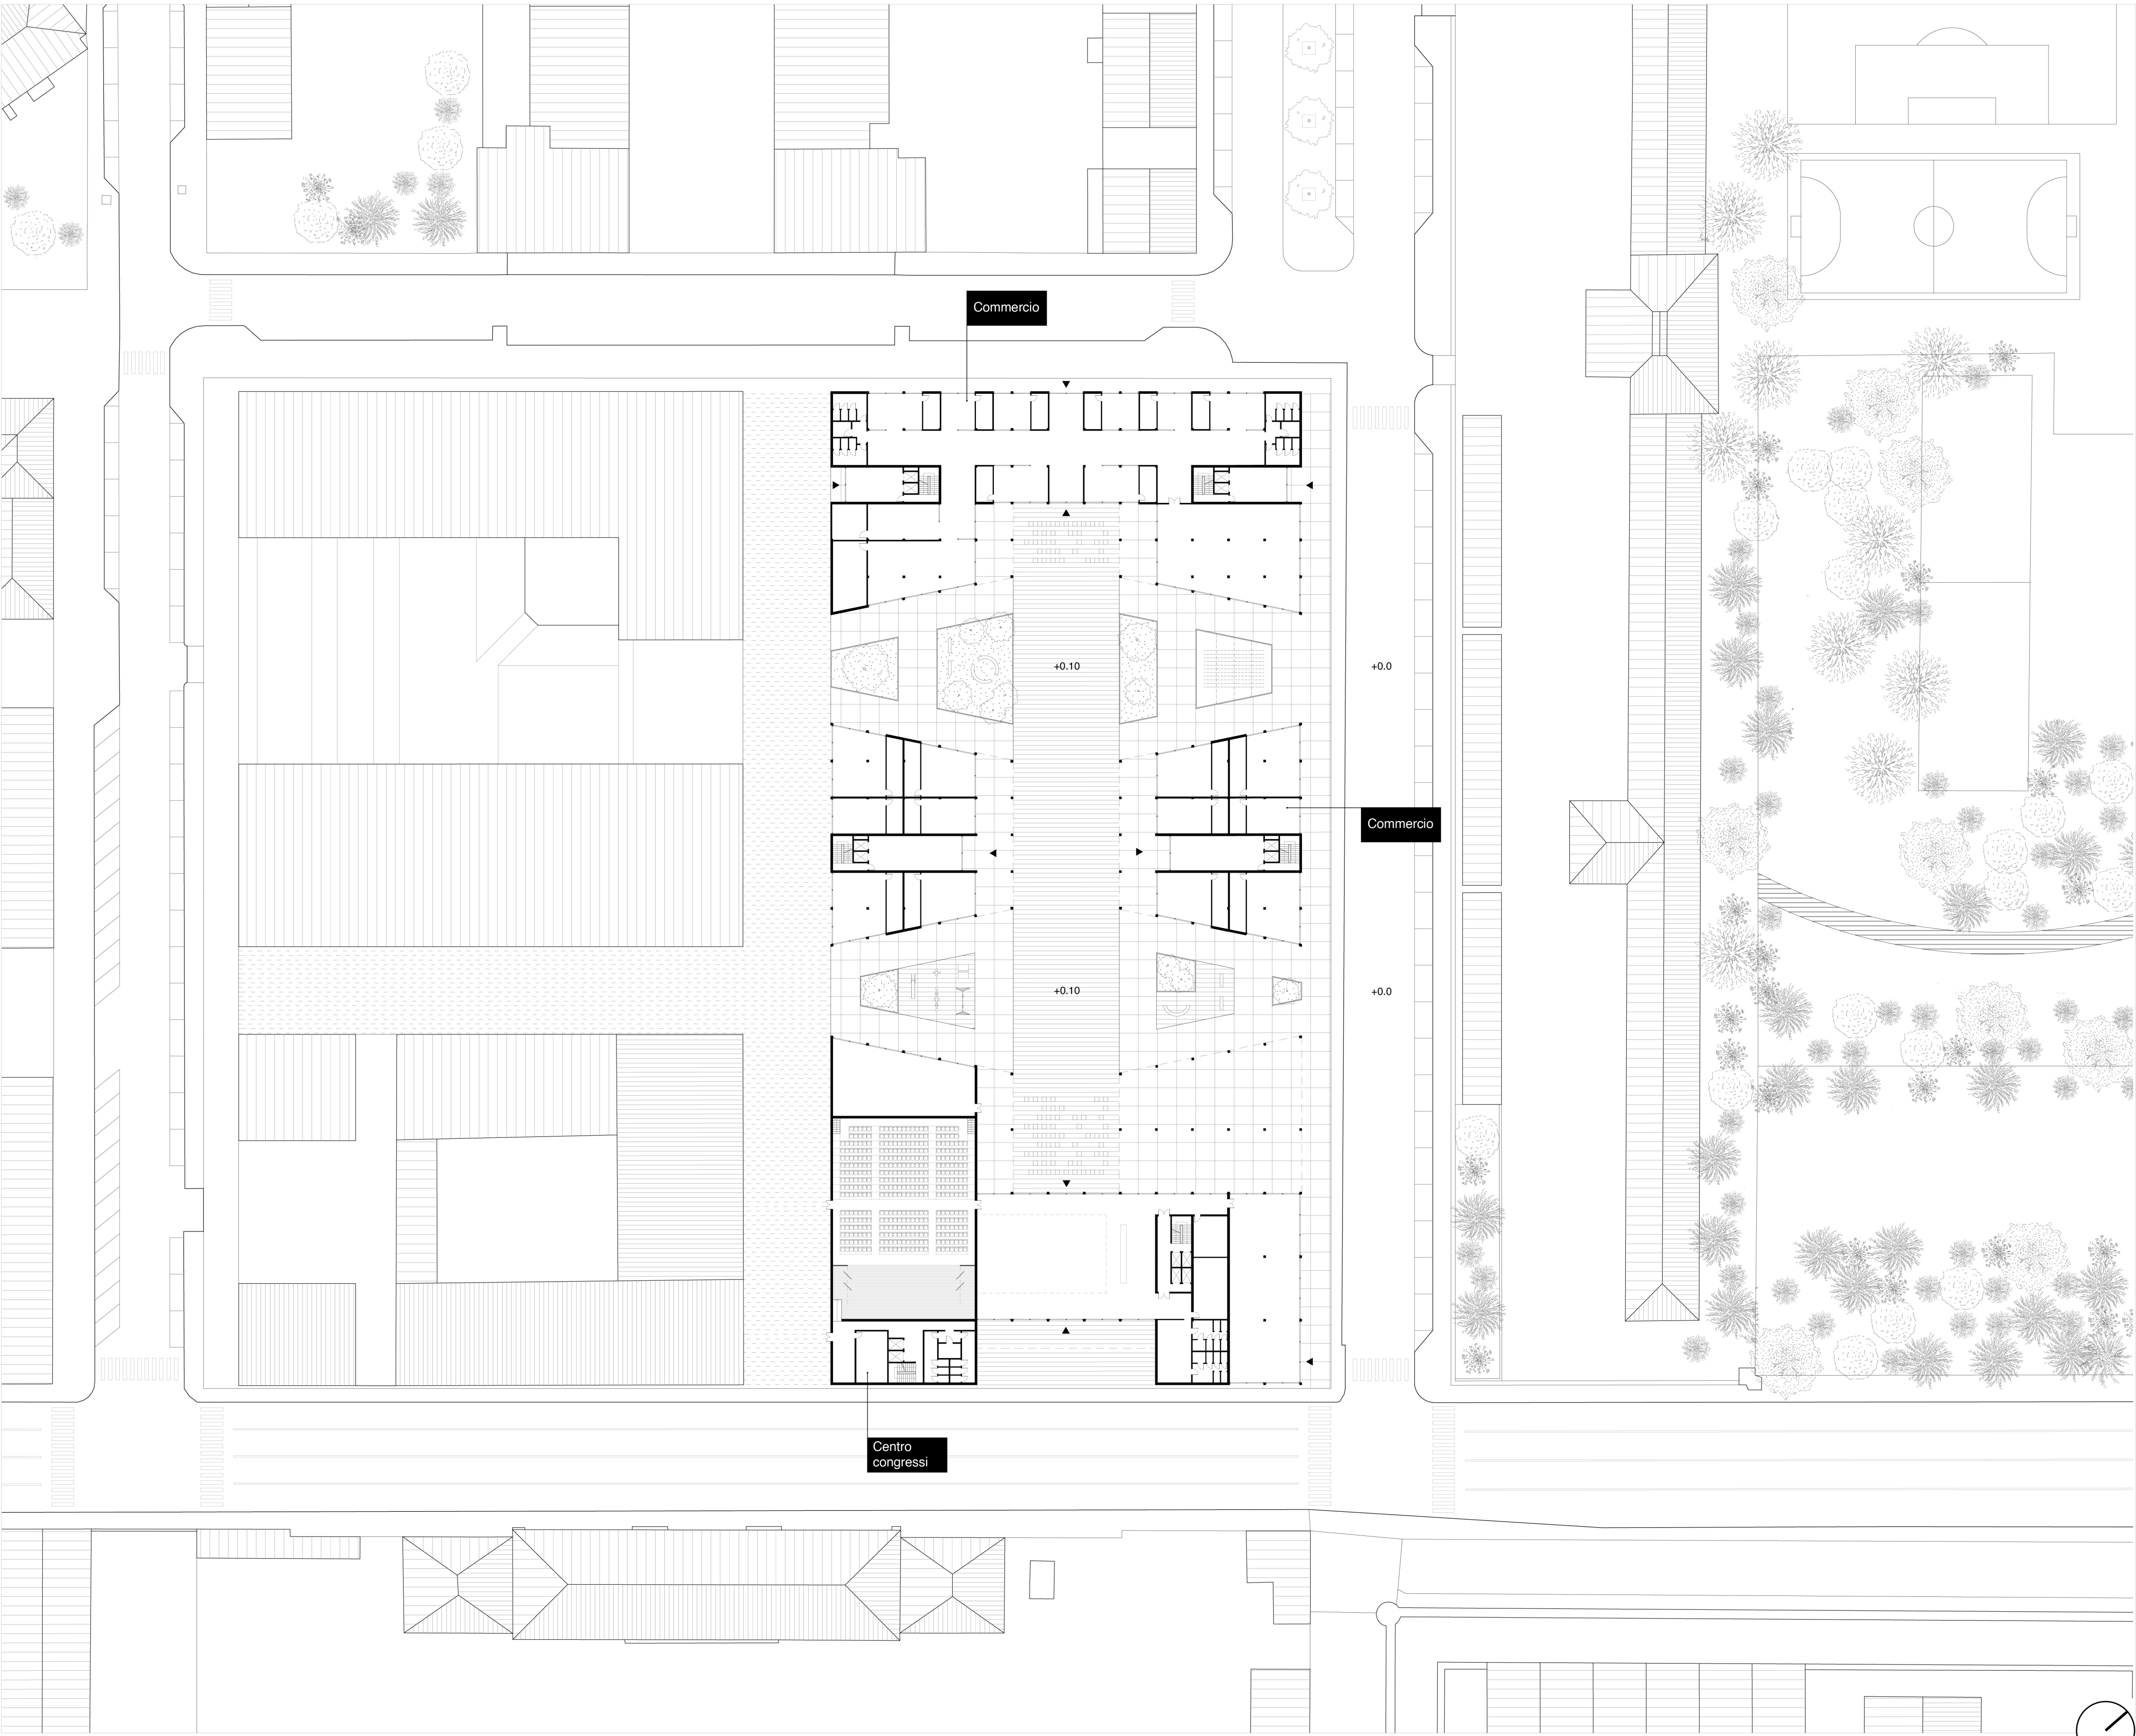

Planimetria piano terra

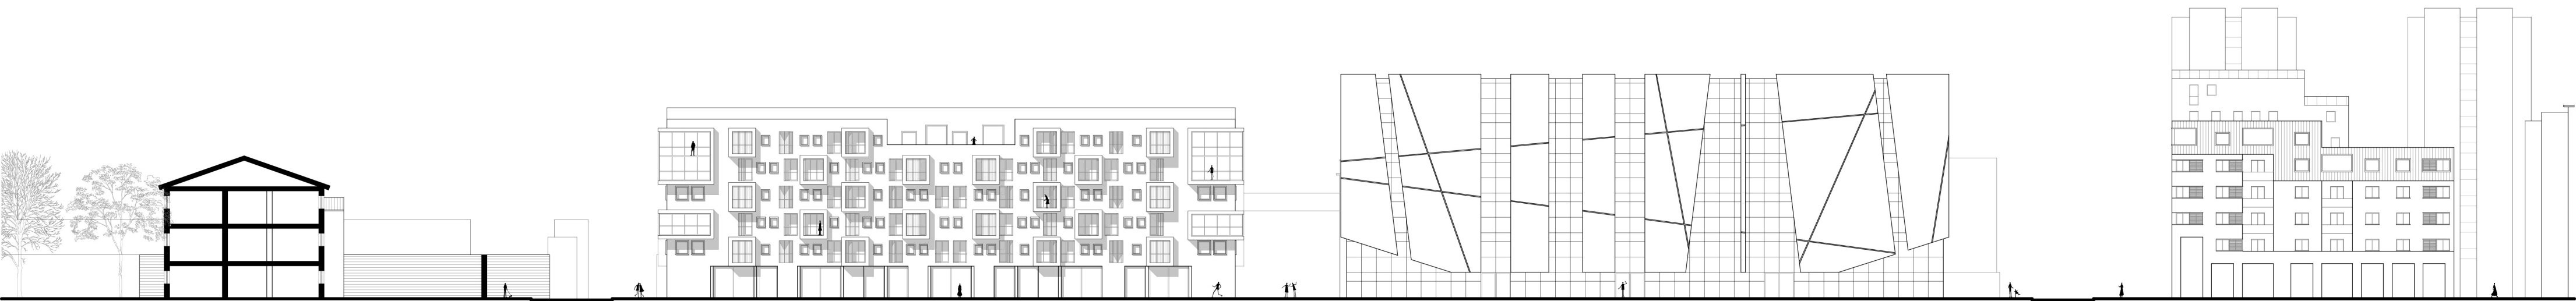

Prospetto via Nino Bixio scala 1:500



Sezione residenza universitaria corte interna scala 1:500