


g




h




i

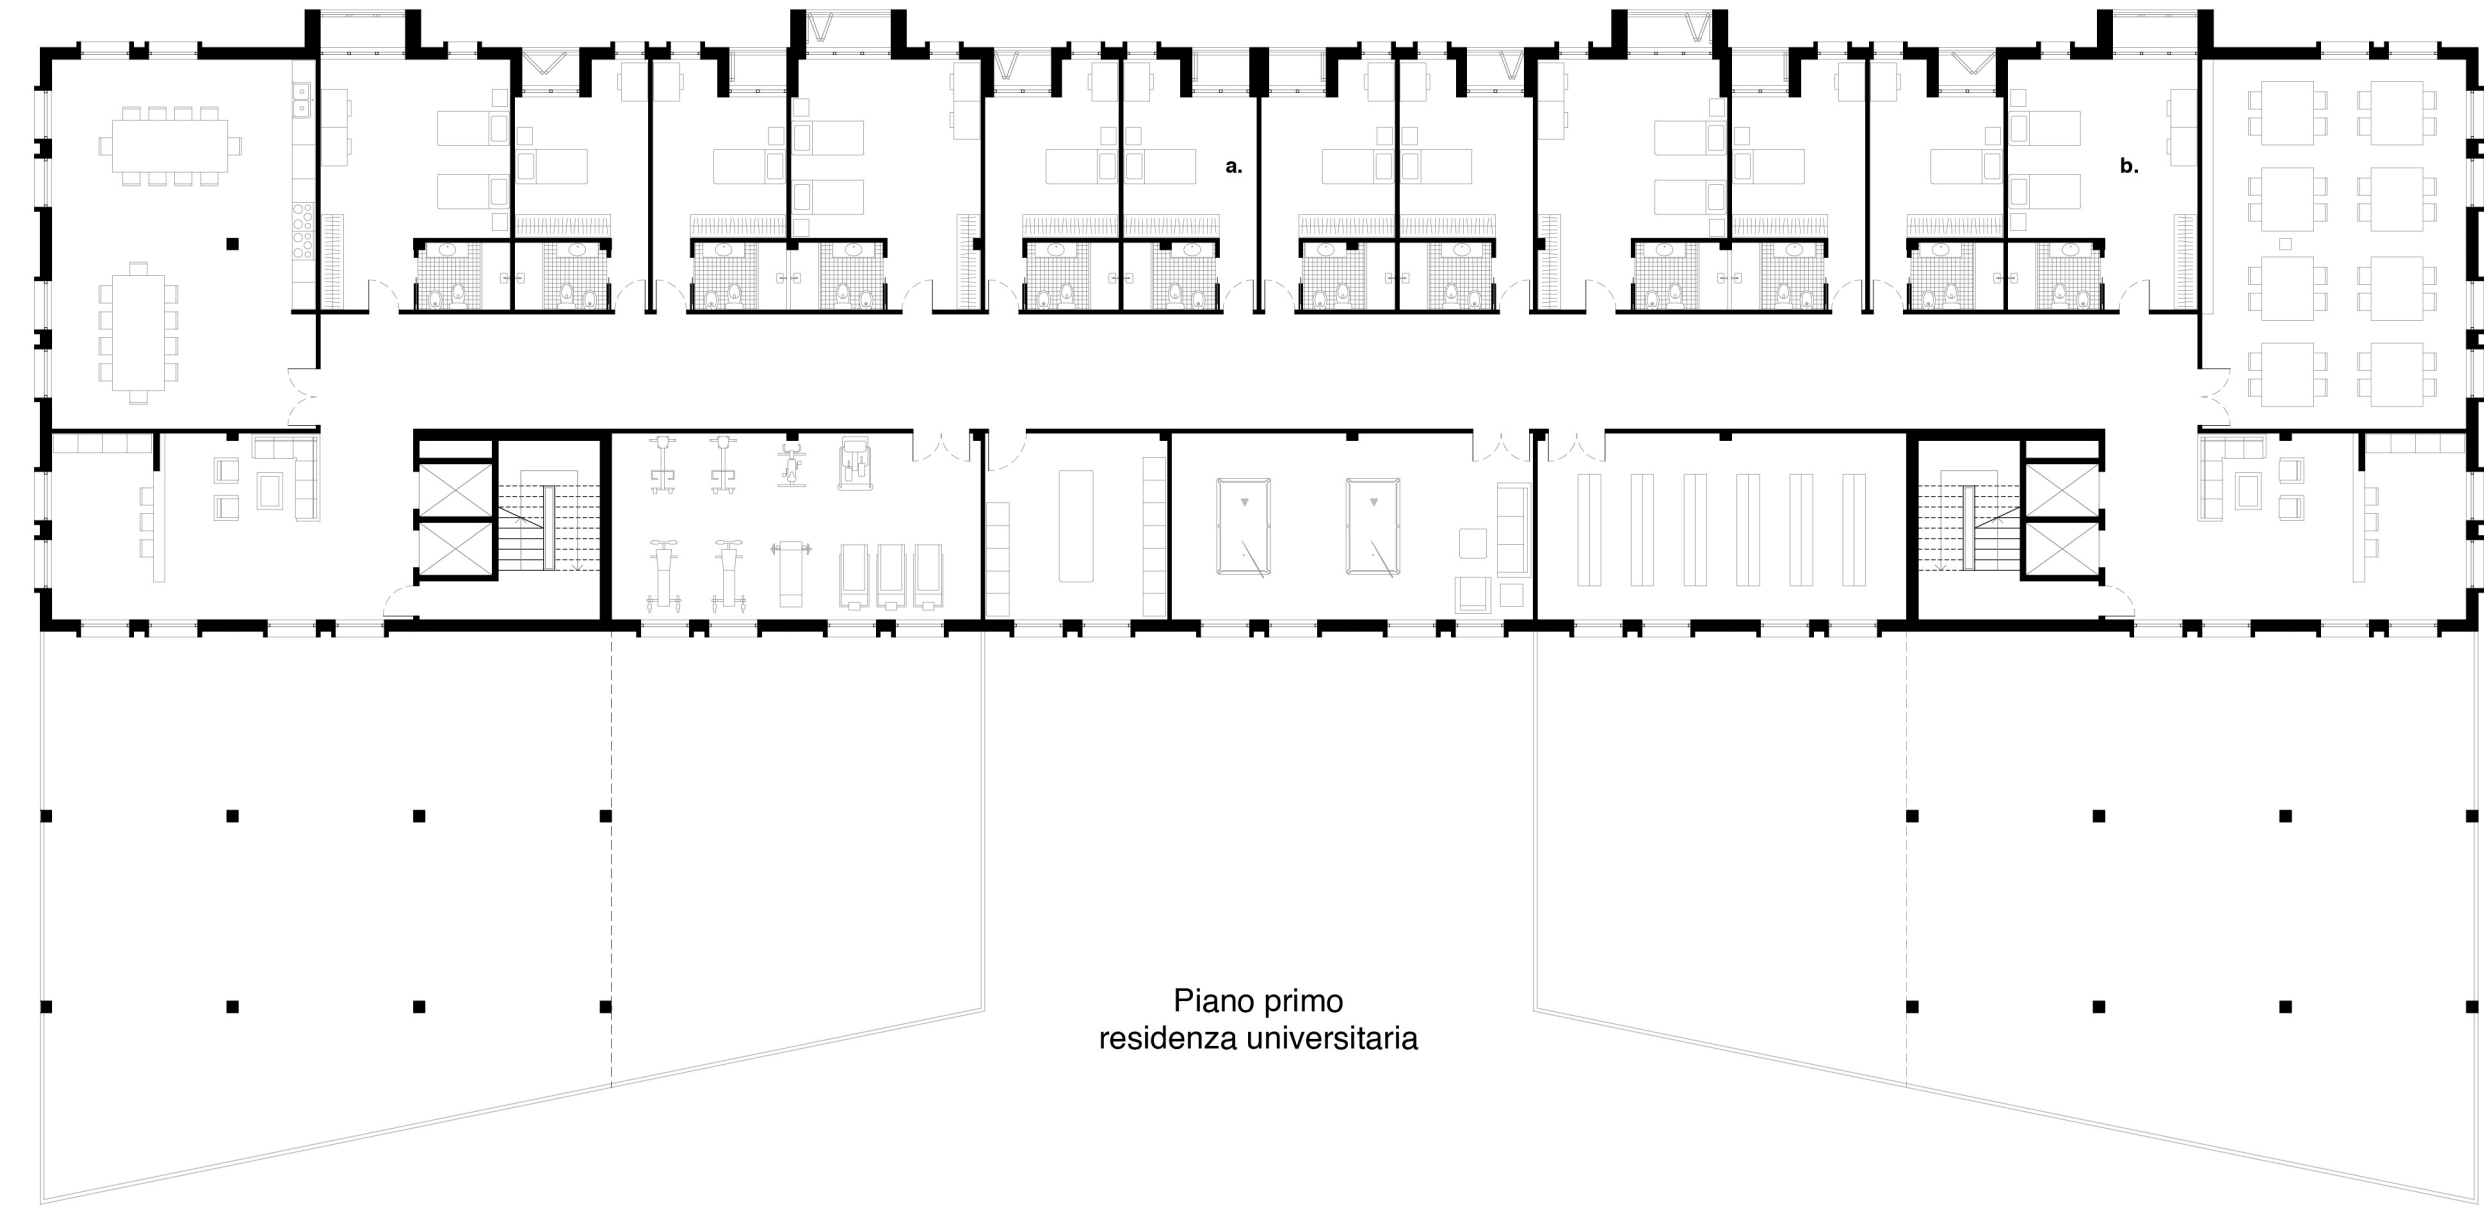


Piano primo
residenza universitaria

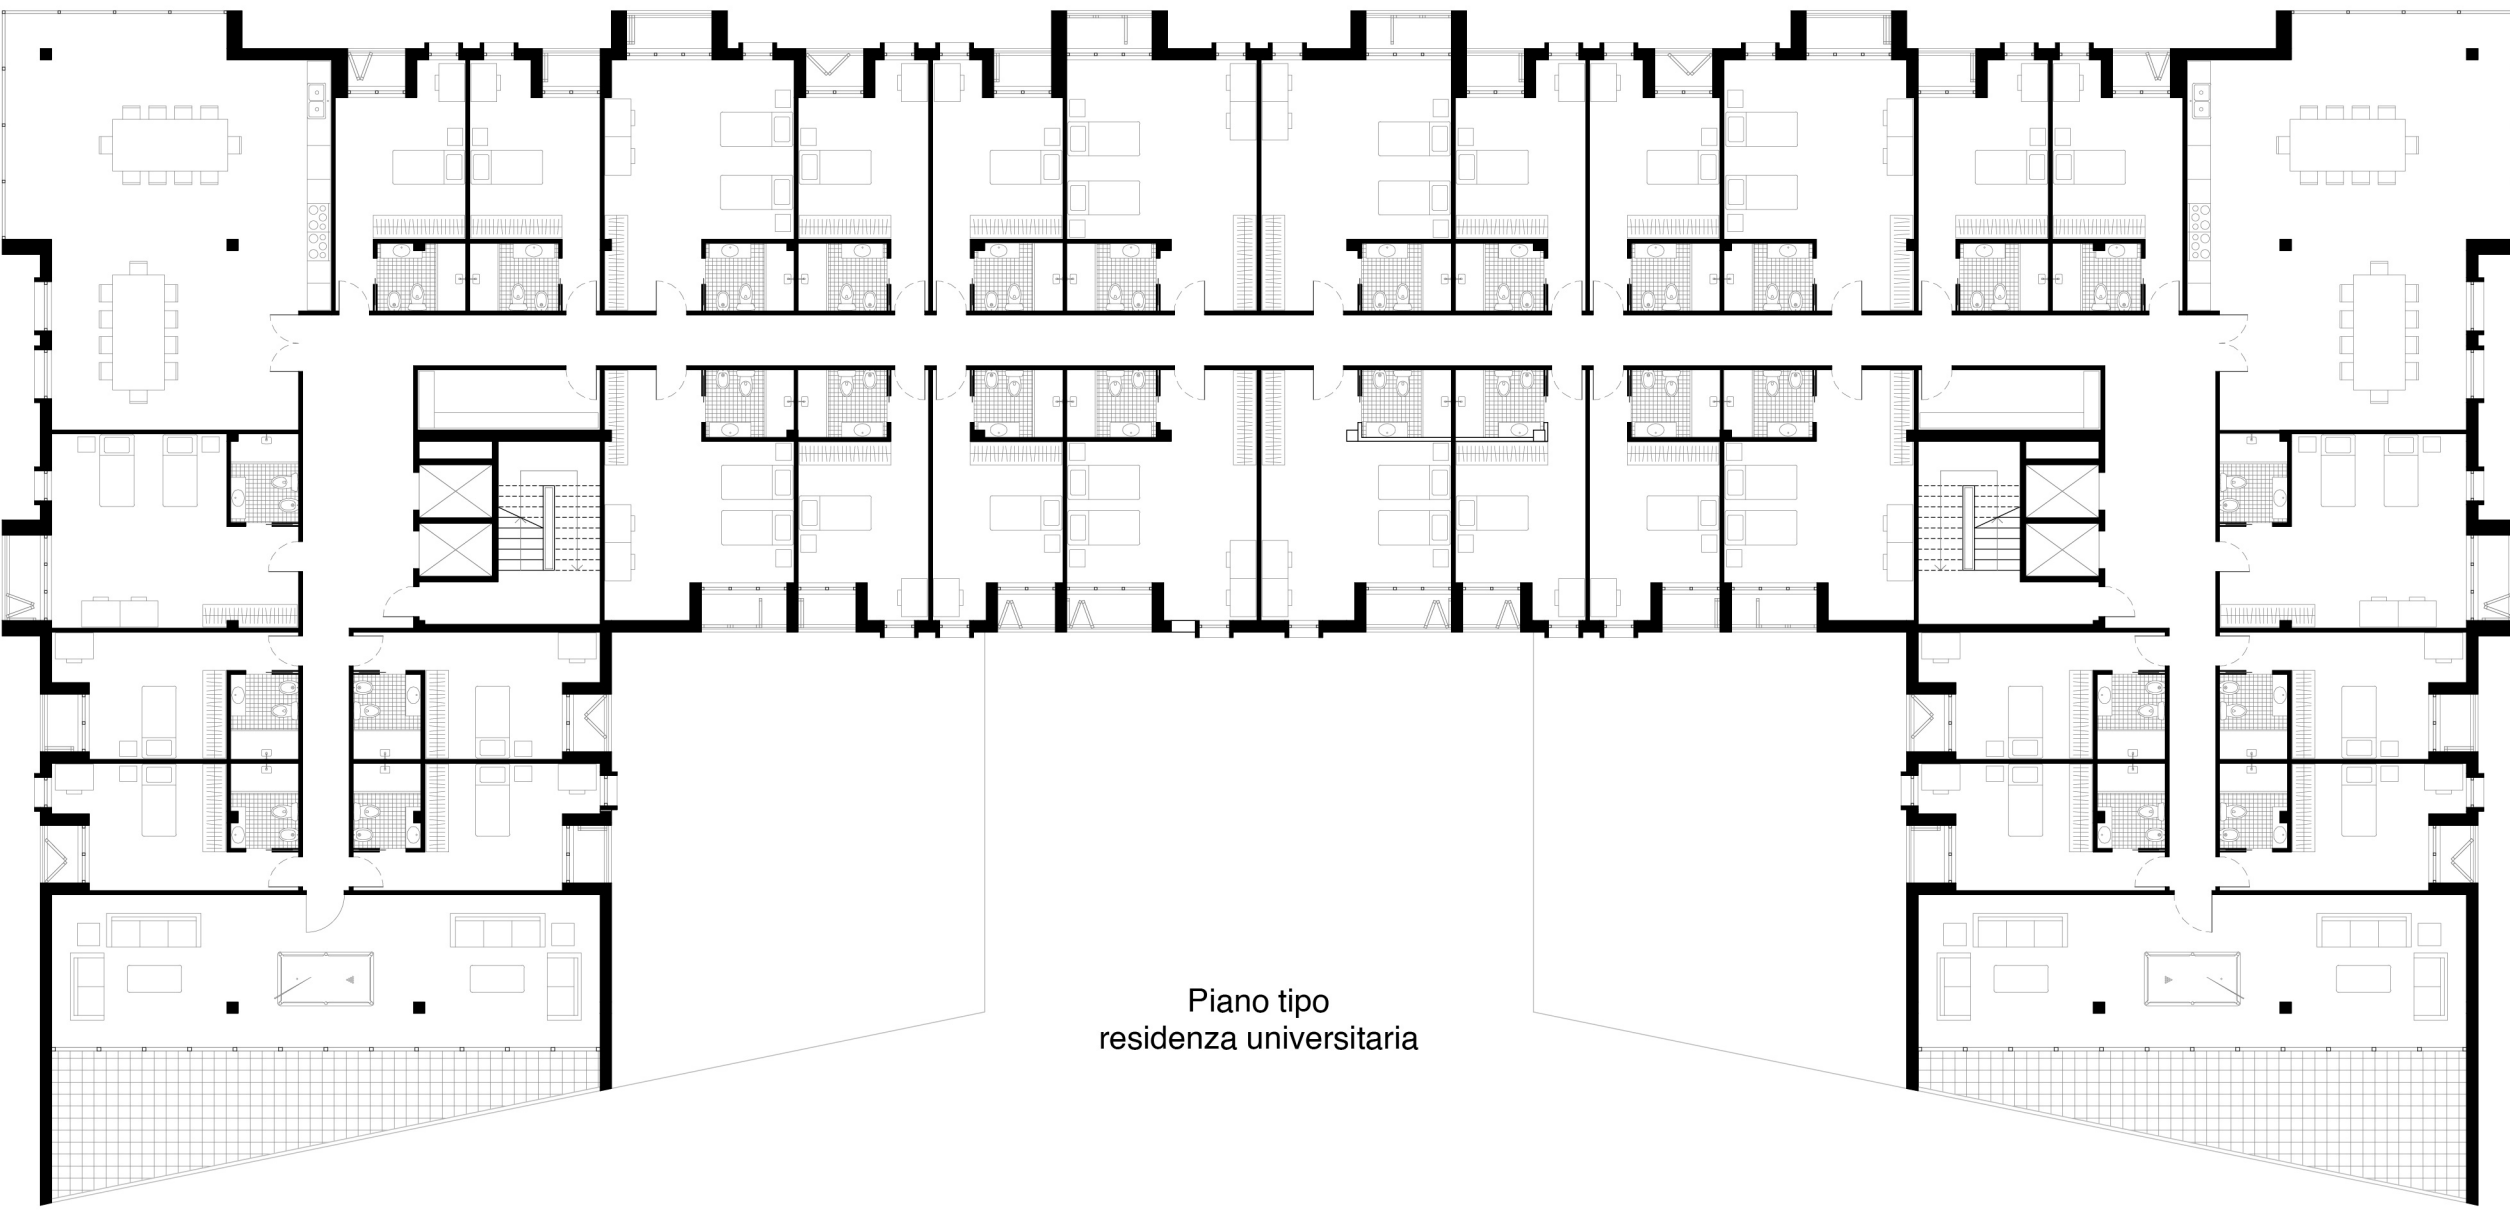


Piano tipo
residenza universitaria

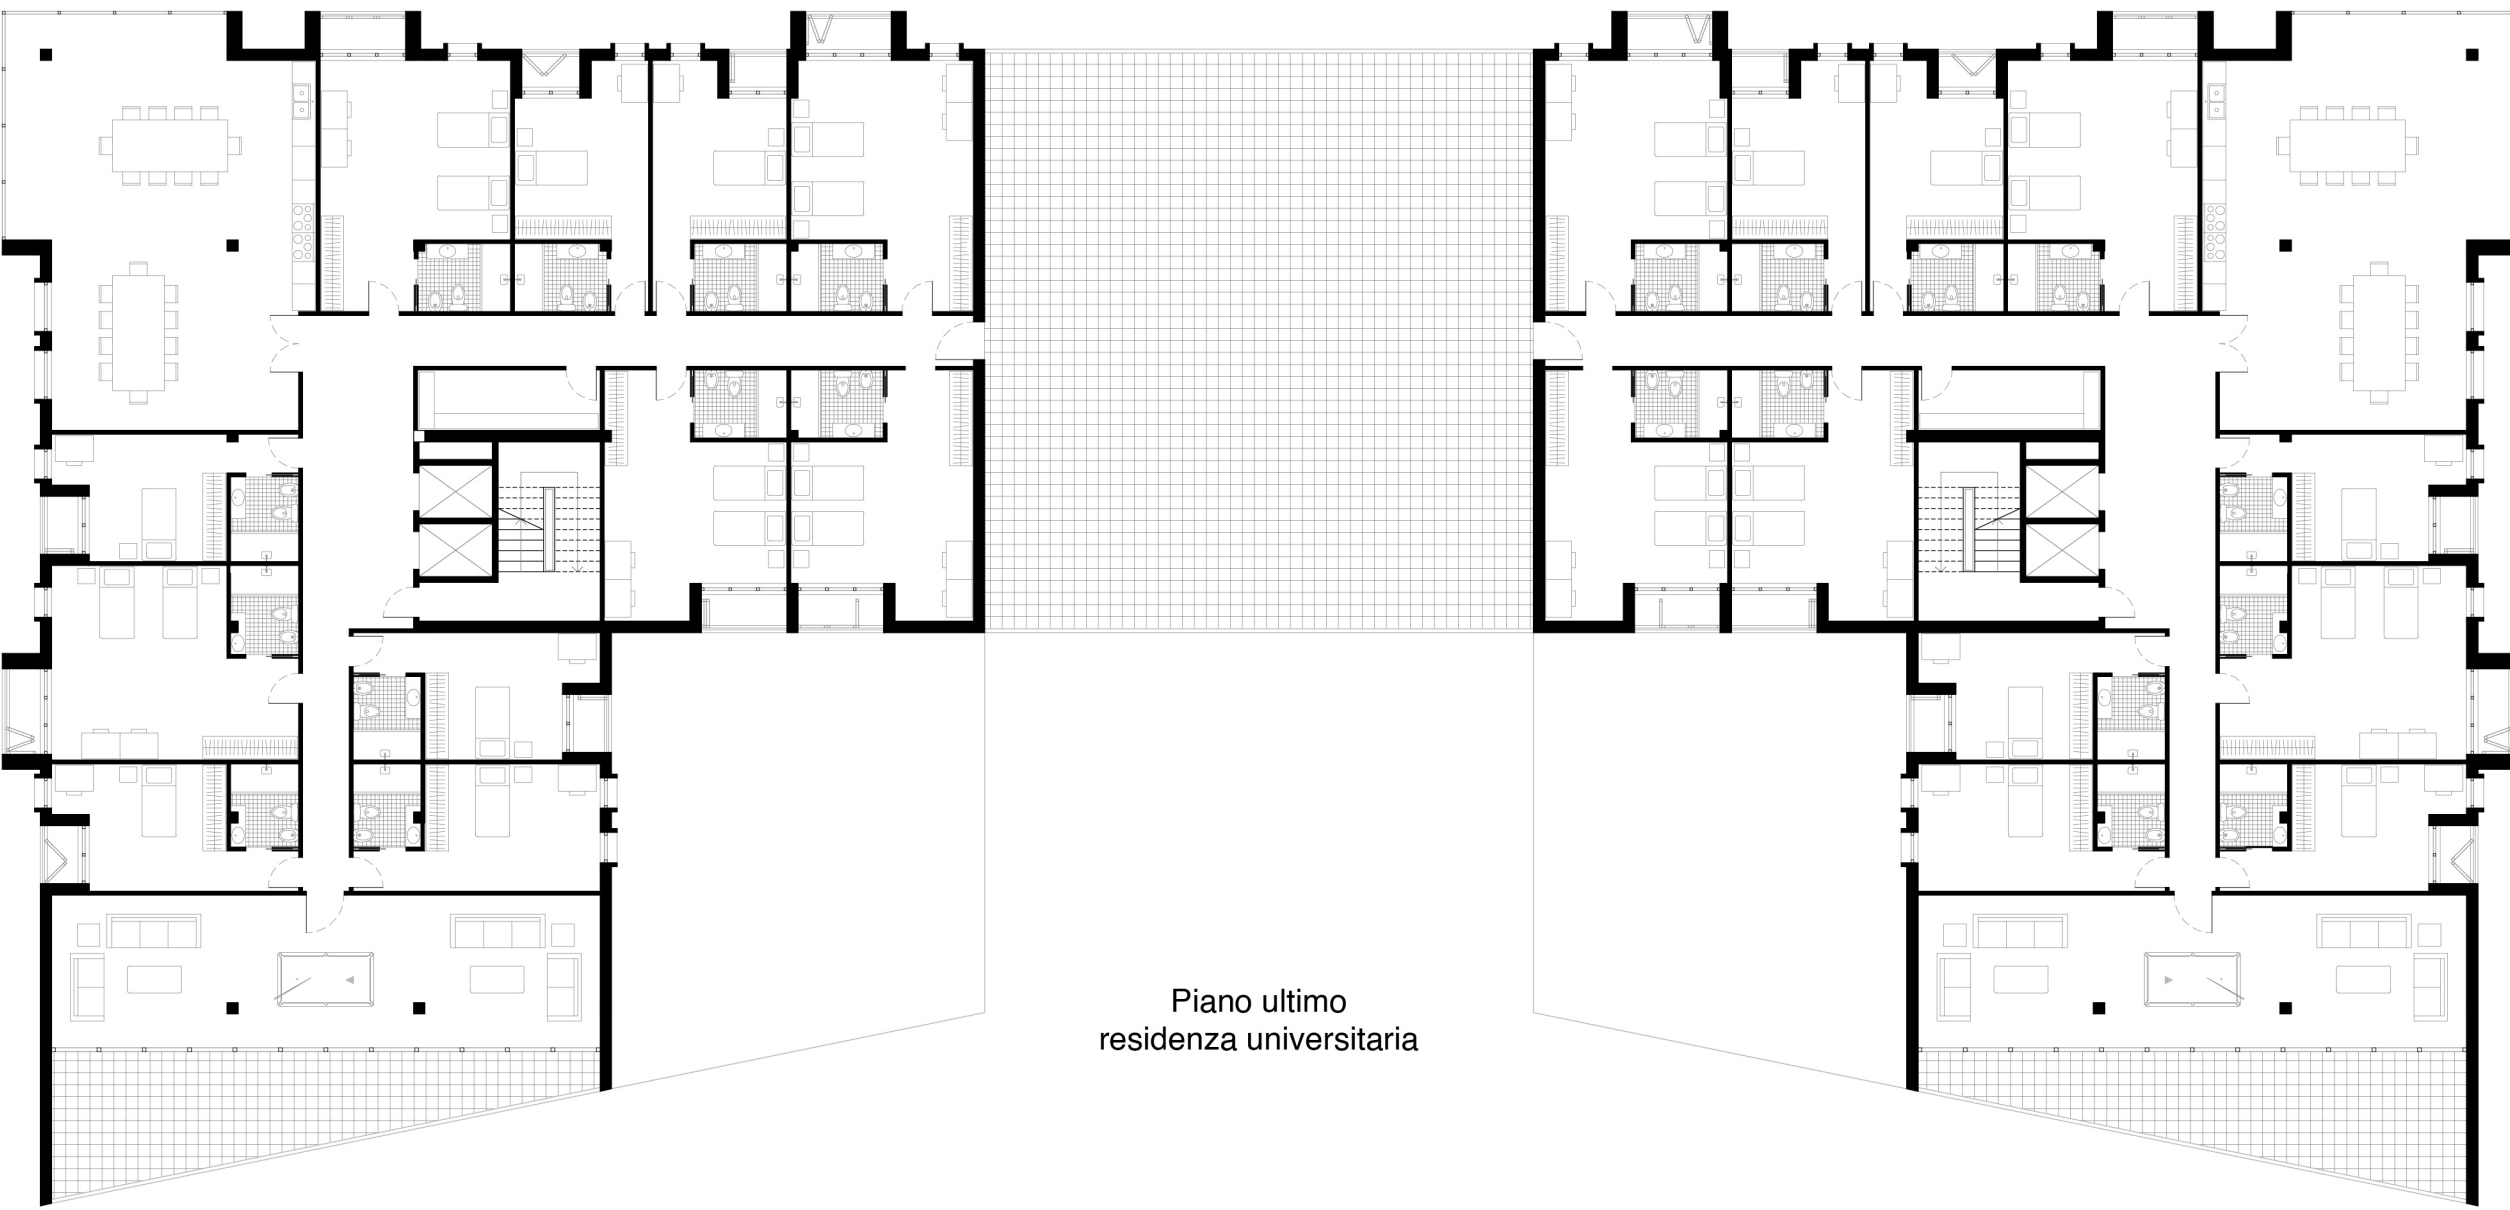


Piano ultimo
residenza universitaria

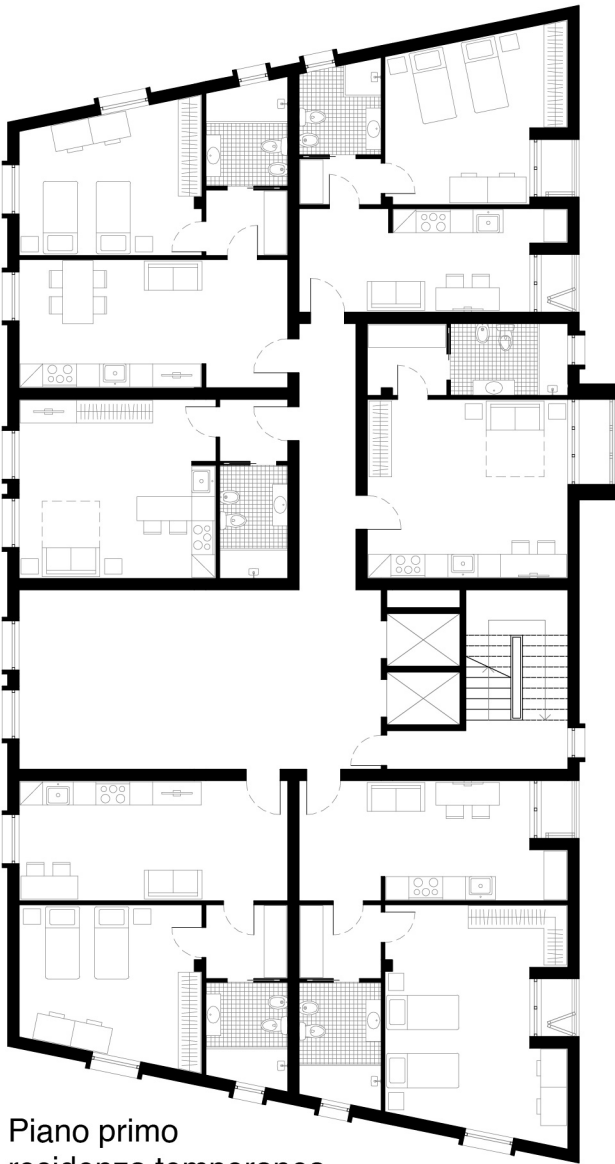


Piano primo
residenza temporanea

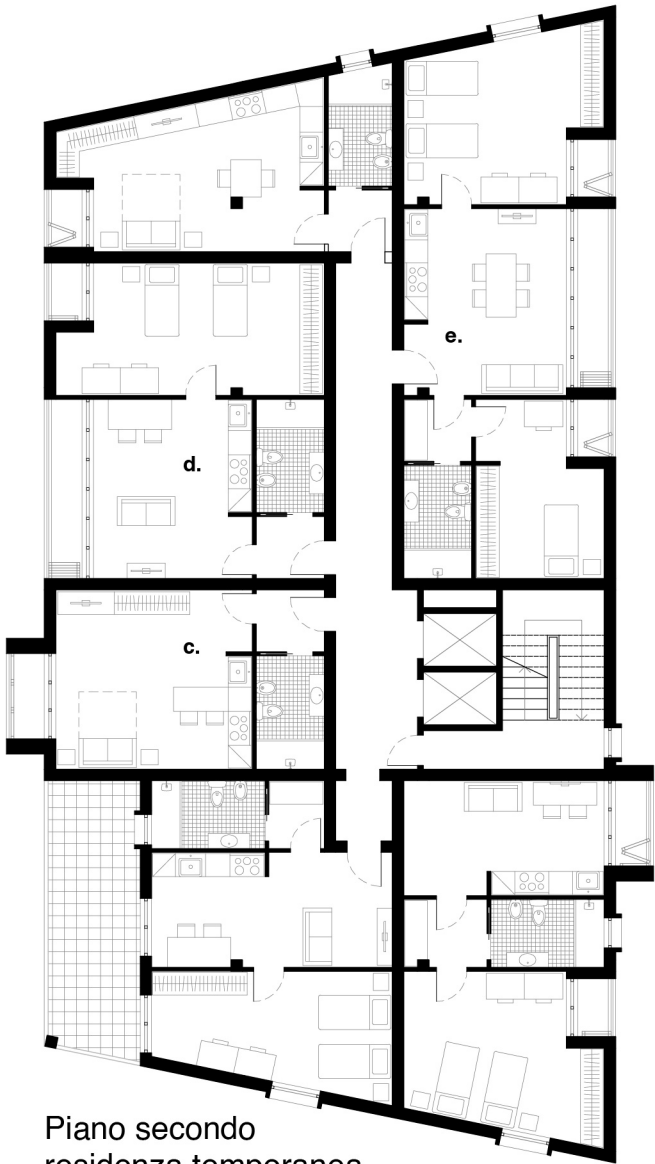

Piano secondo
residenza temporanea

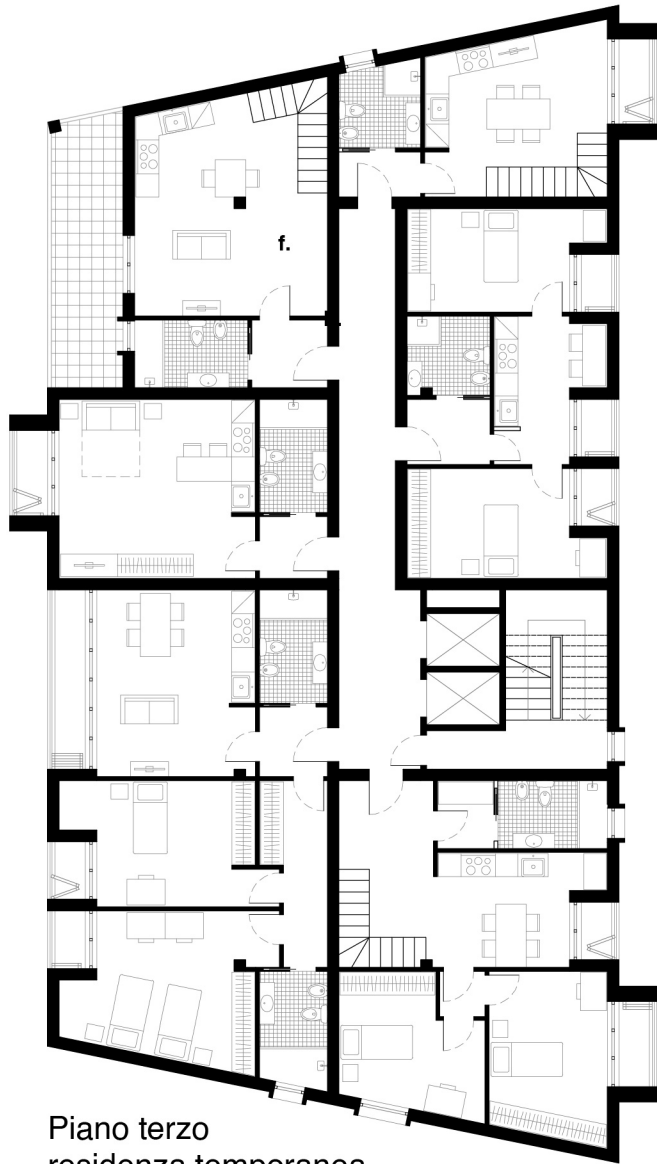

Piano terzo
residenza temporanea

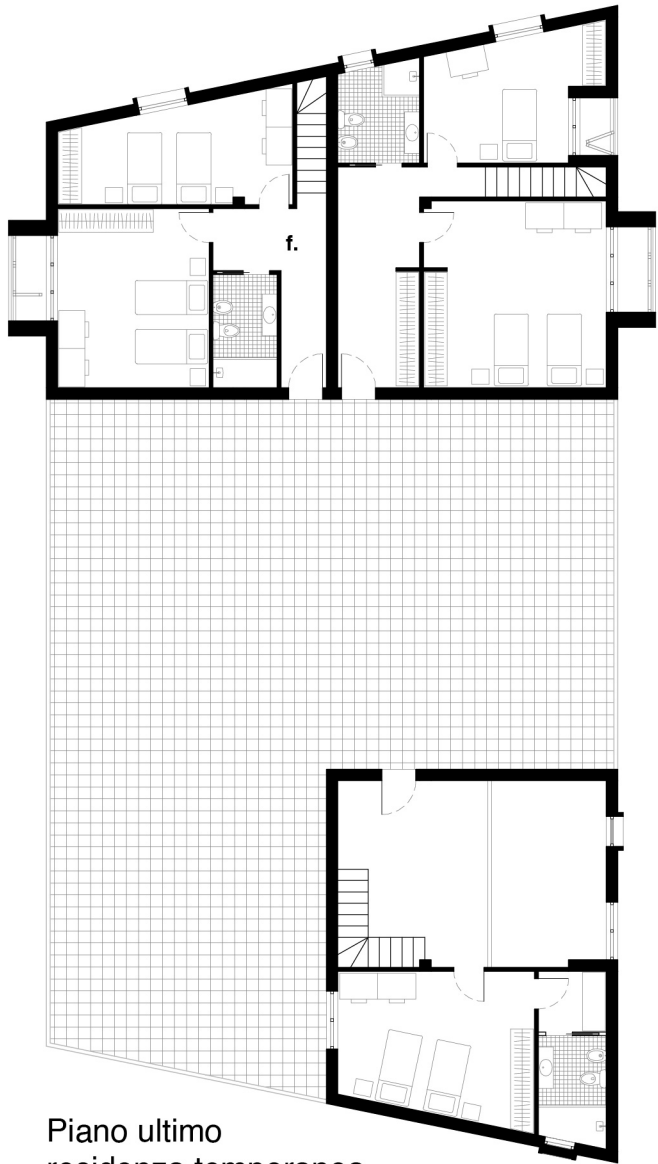

Piano ultimo
residenza temporanea

a. stanza singola residenza universitaria	
b. stanza doppia residenza universitaria	
c. monolocale residenza temporanea	
d. bilocale residenza temporanea	
e. trilocale residenza temporanea	
f. appartamento duplex residenza temporanea	

