



Pianta piano terra Pianta piano primo




Prospetto Nord Prospetto Sud Prospetto Est

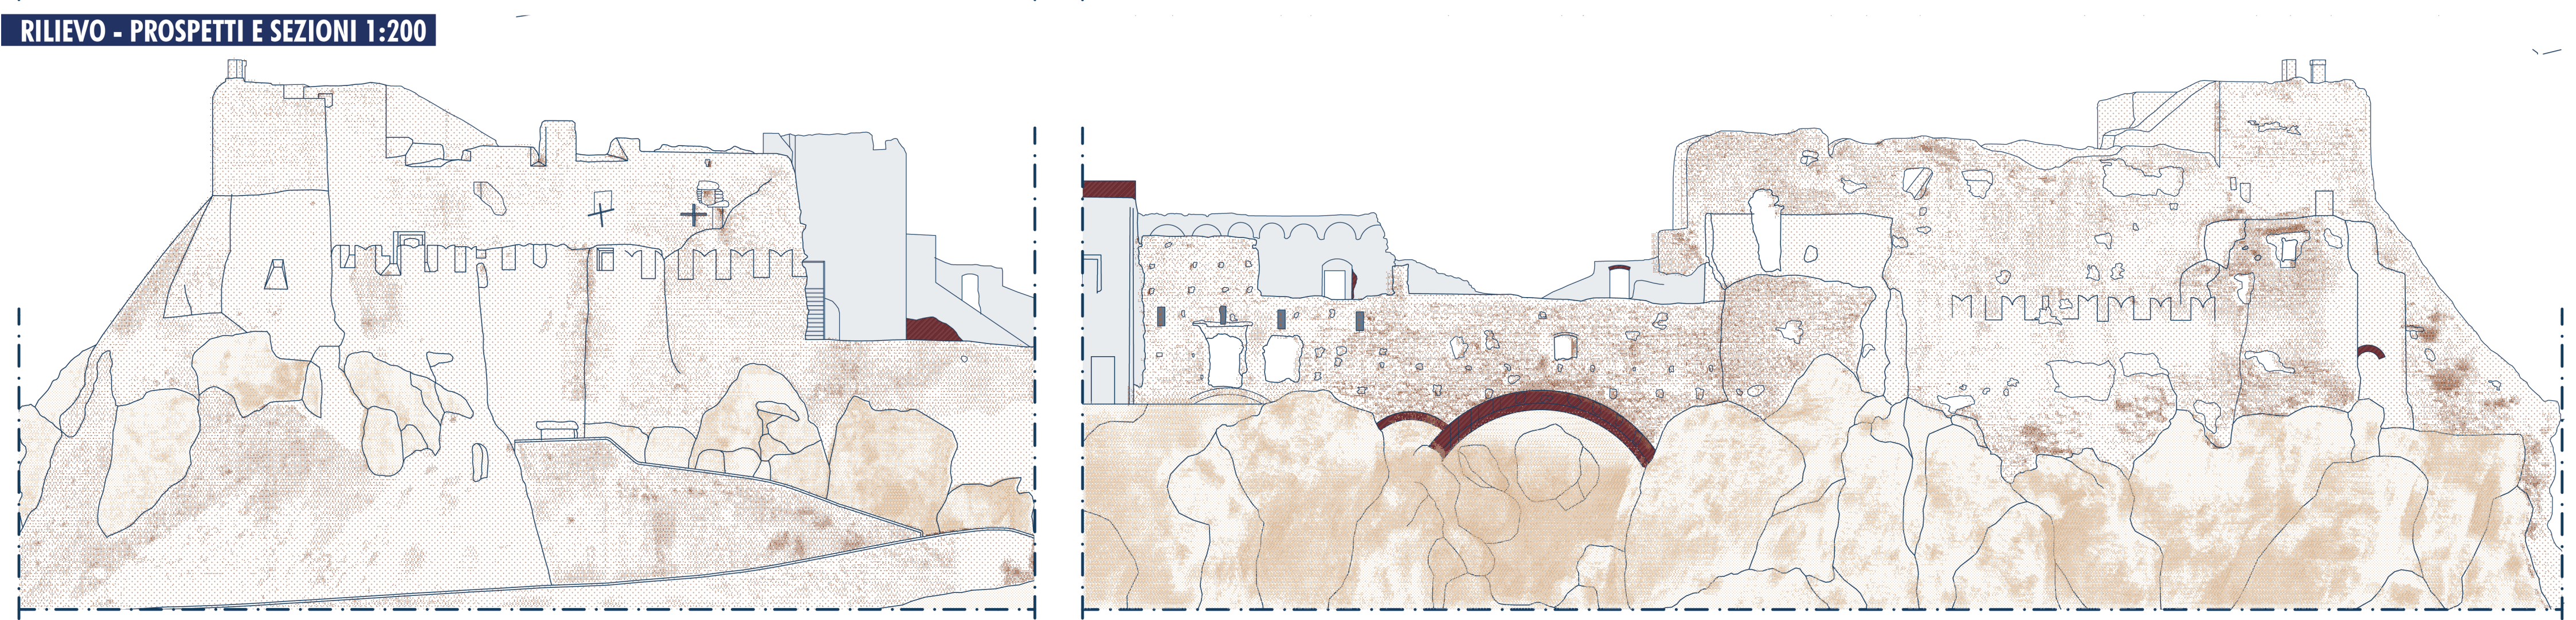



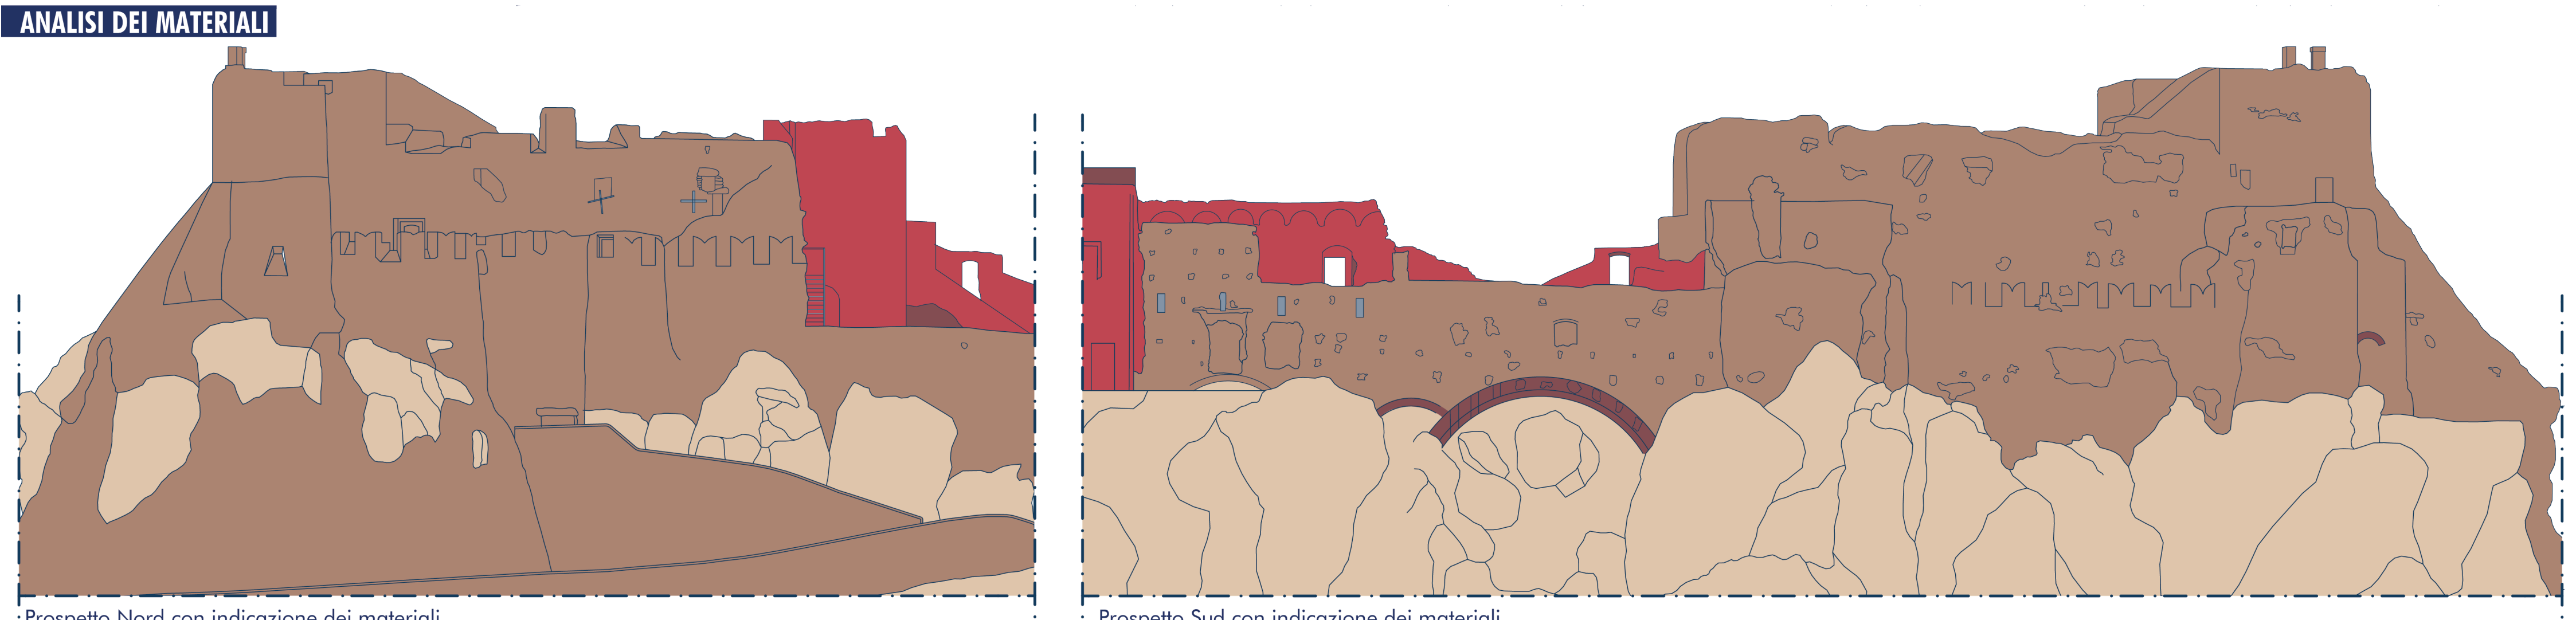



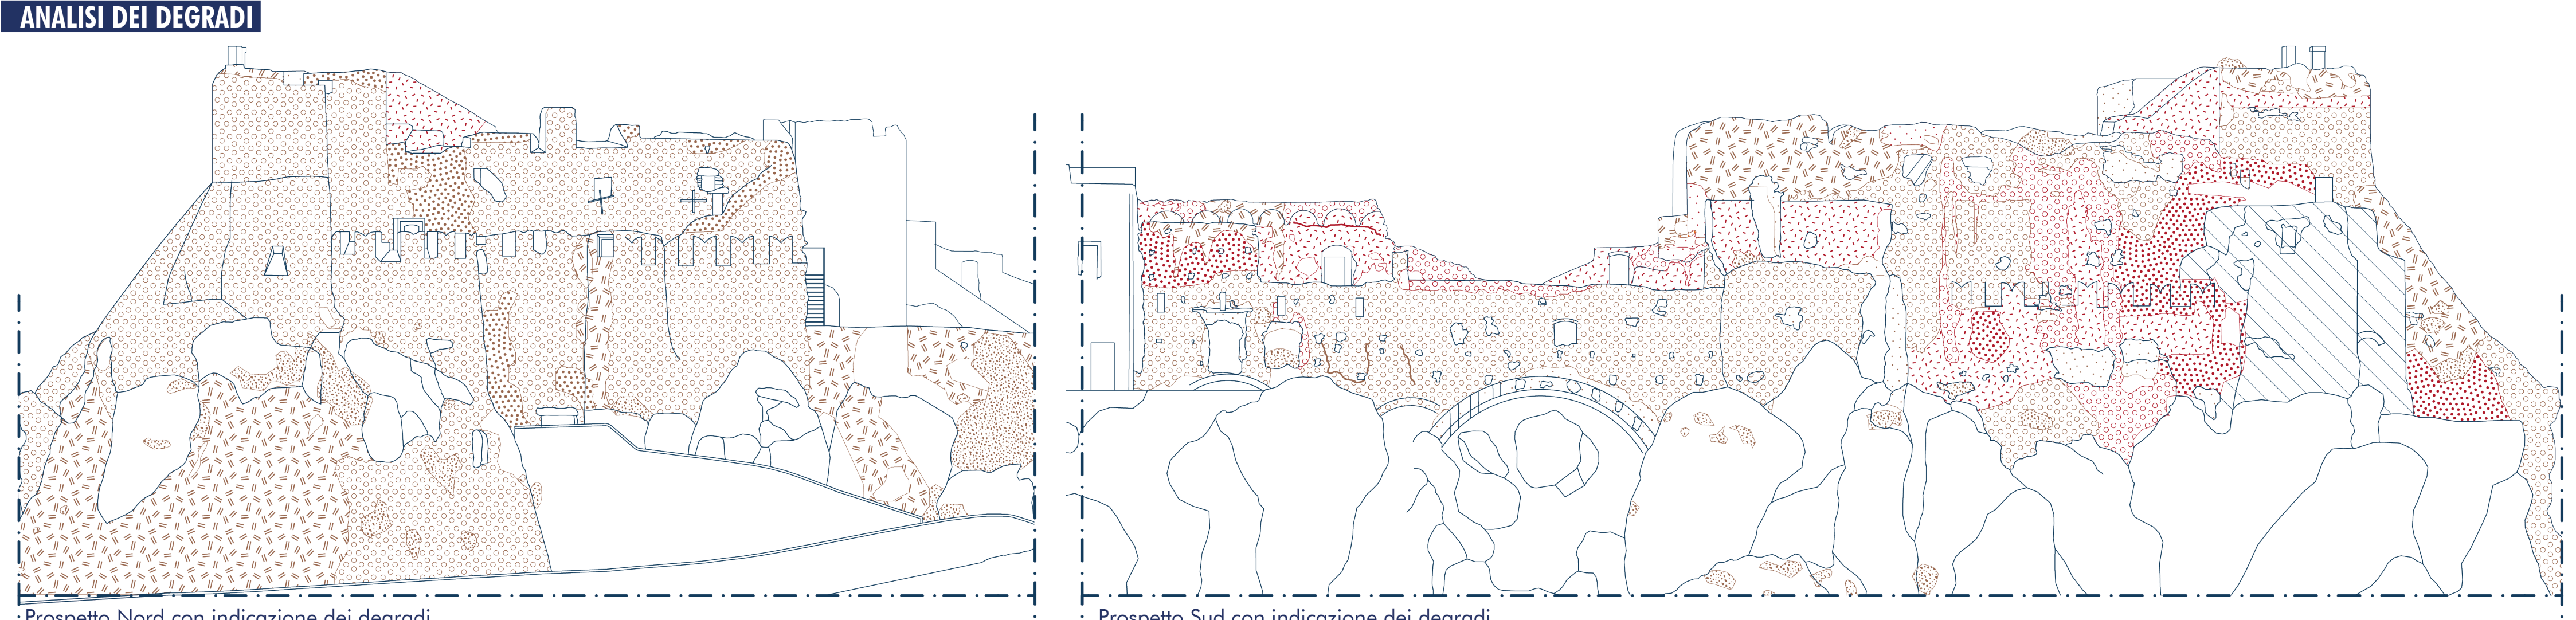



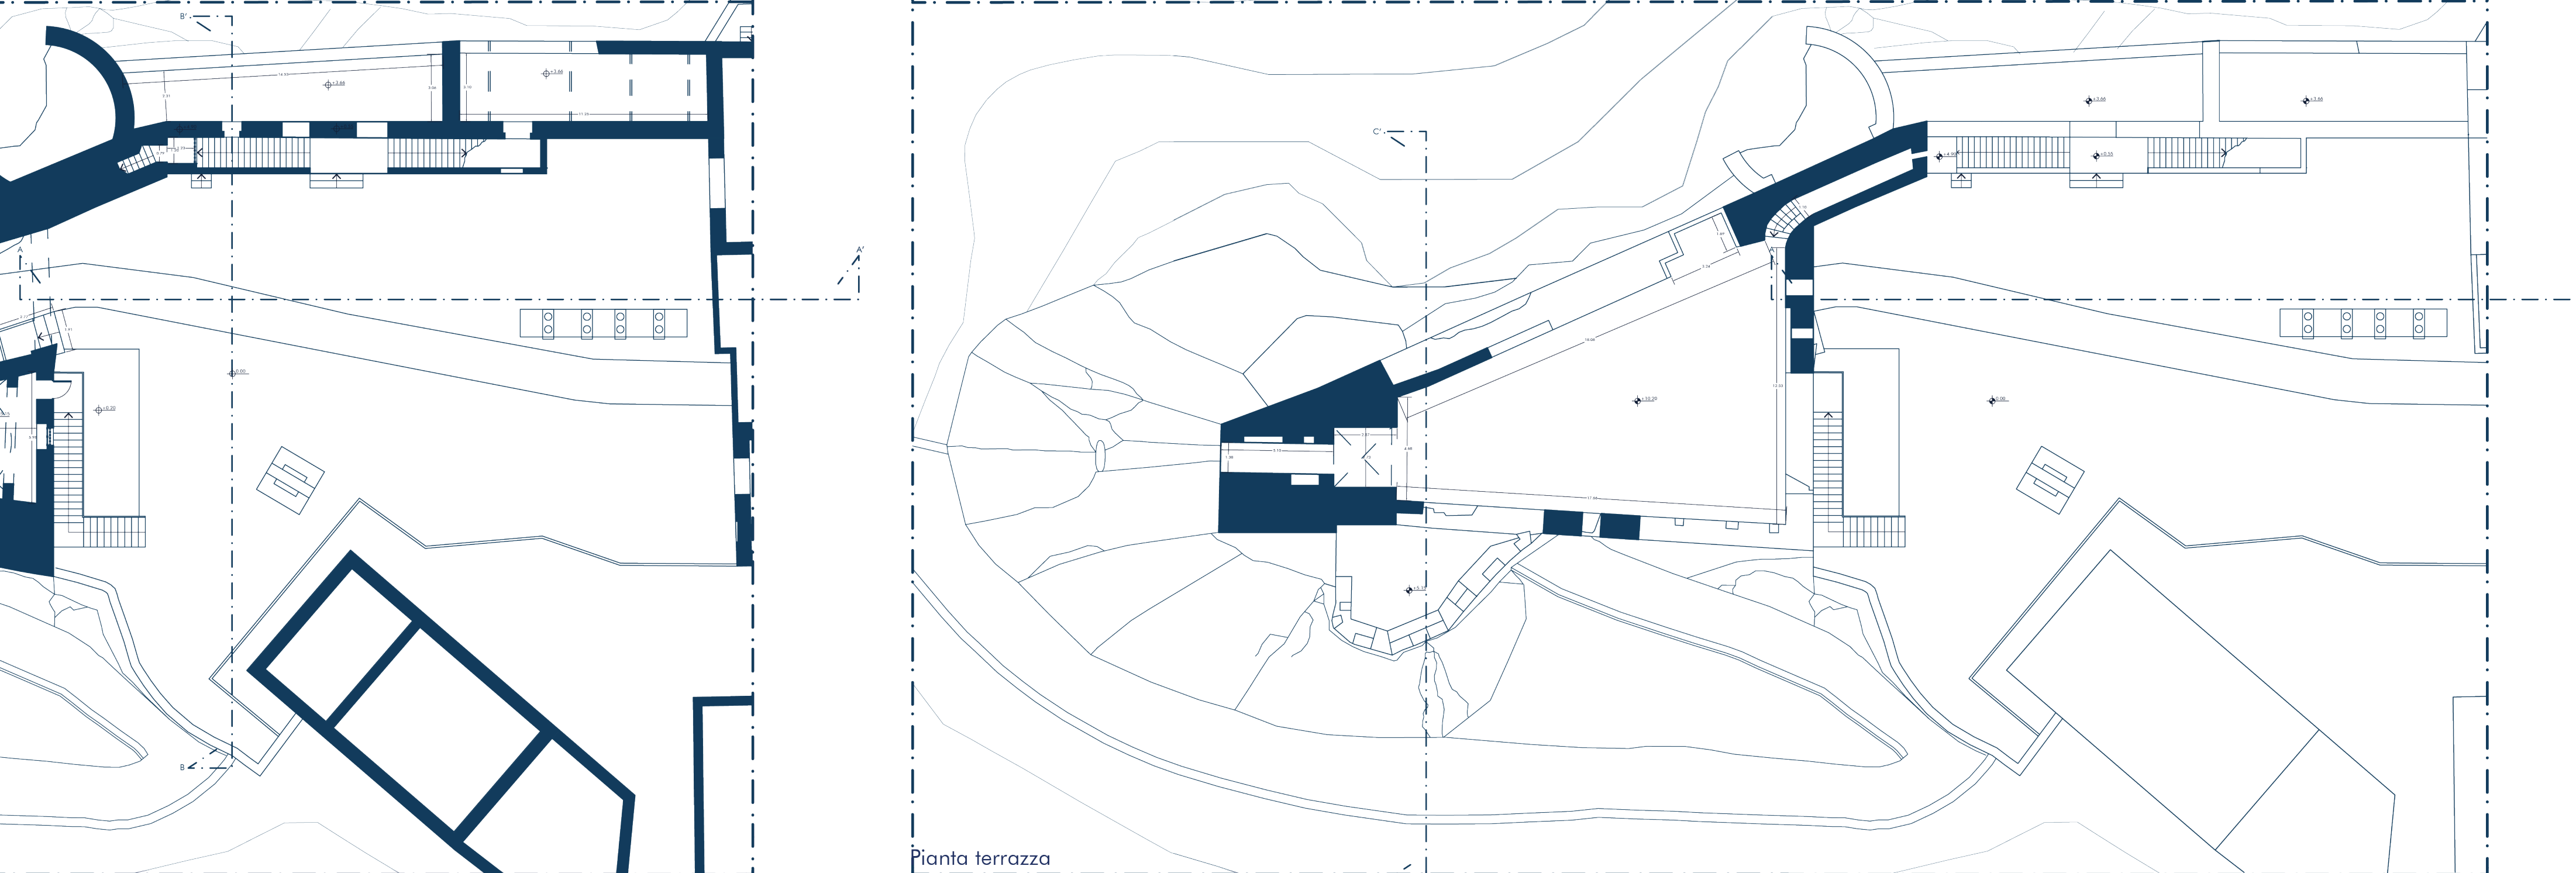



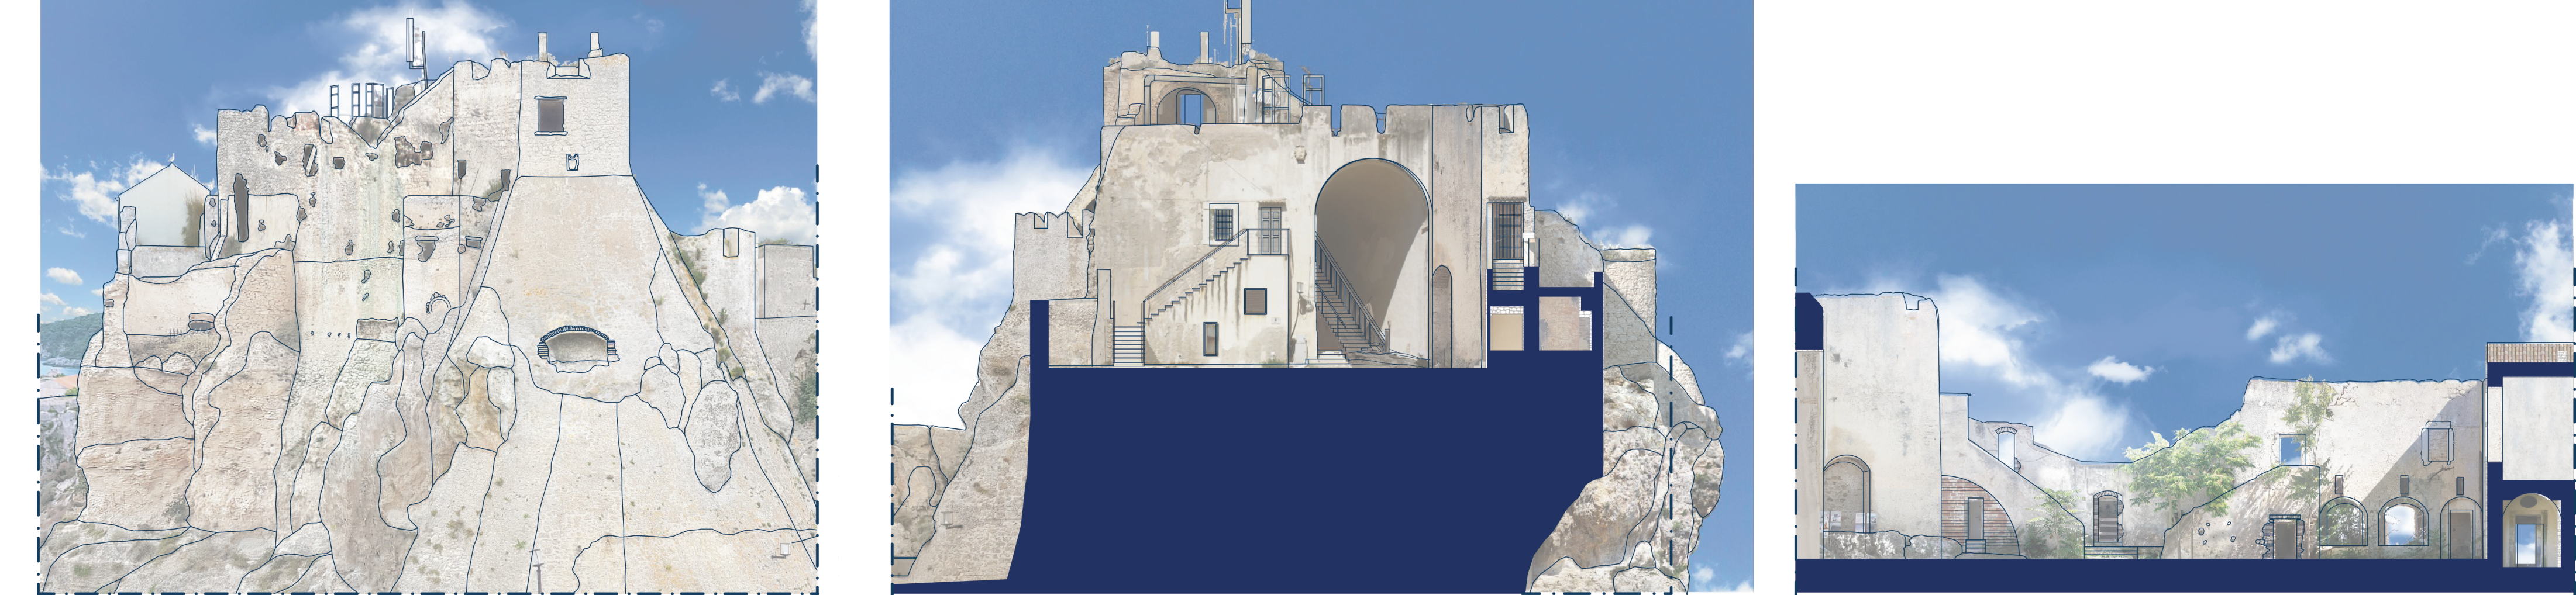



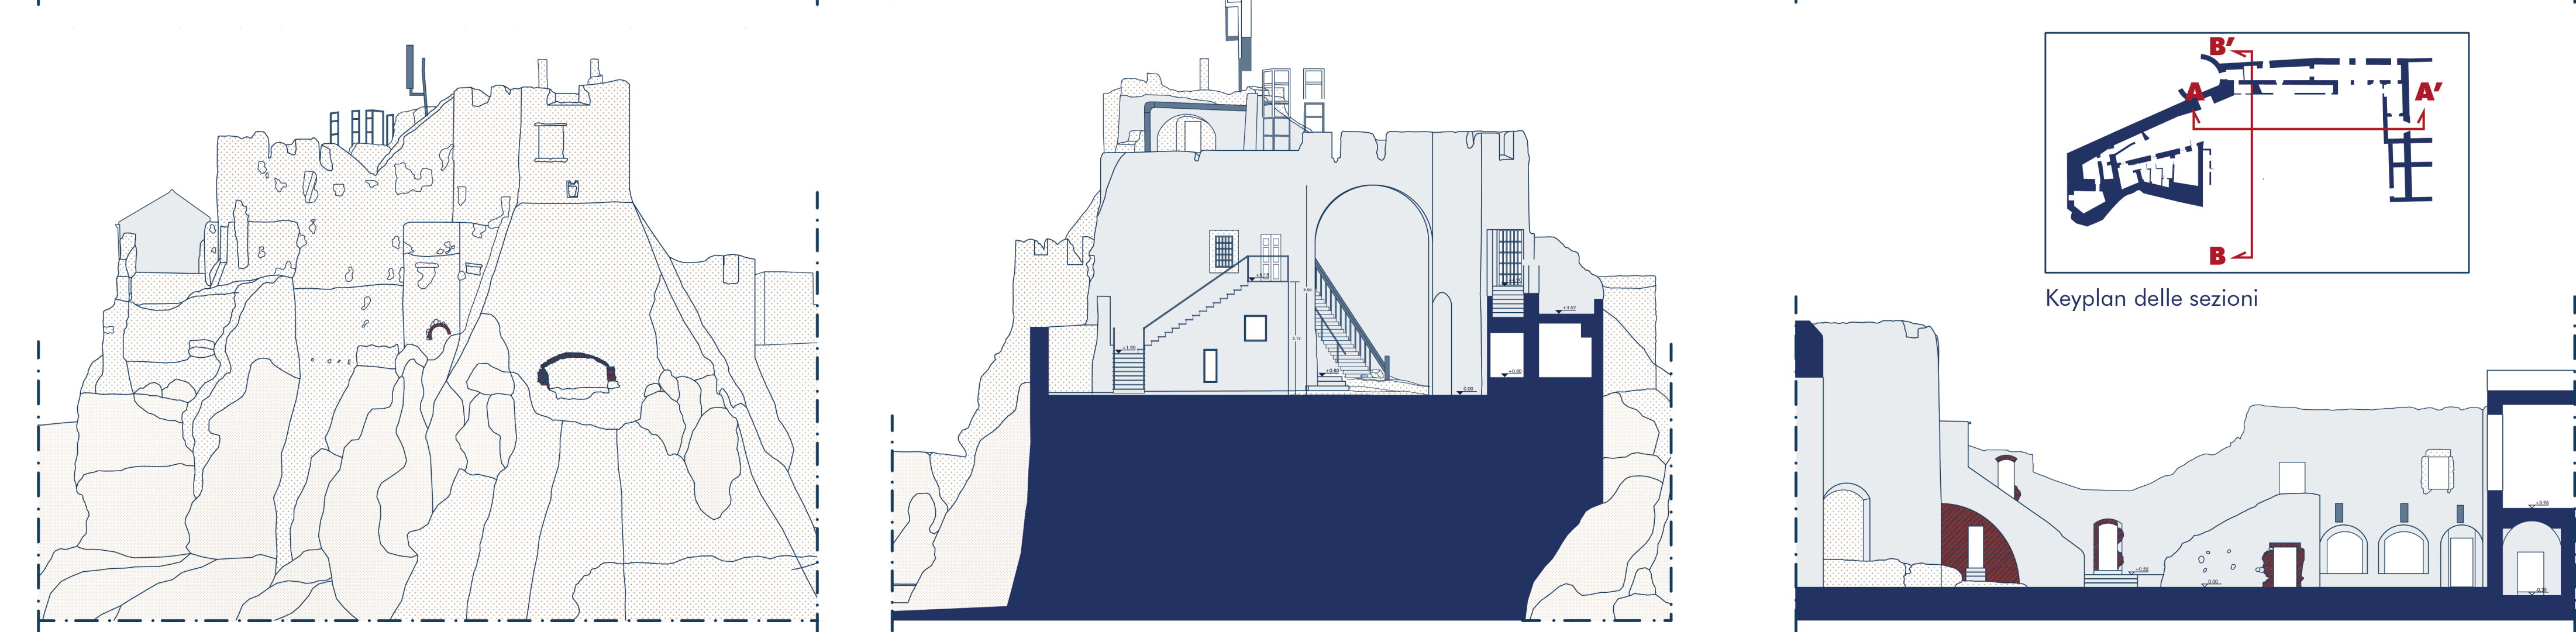


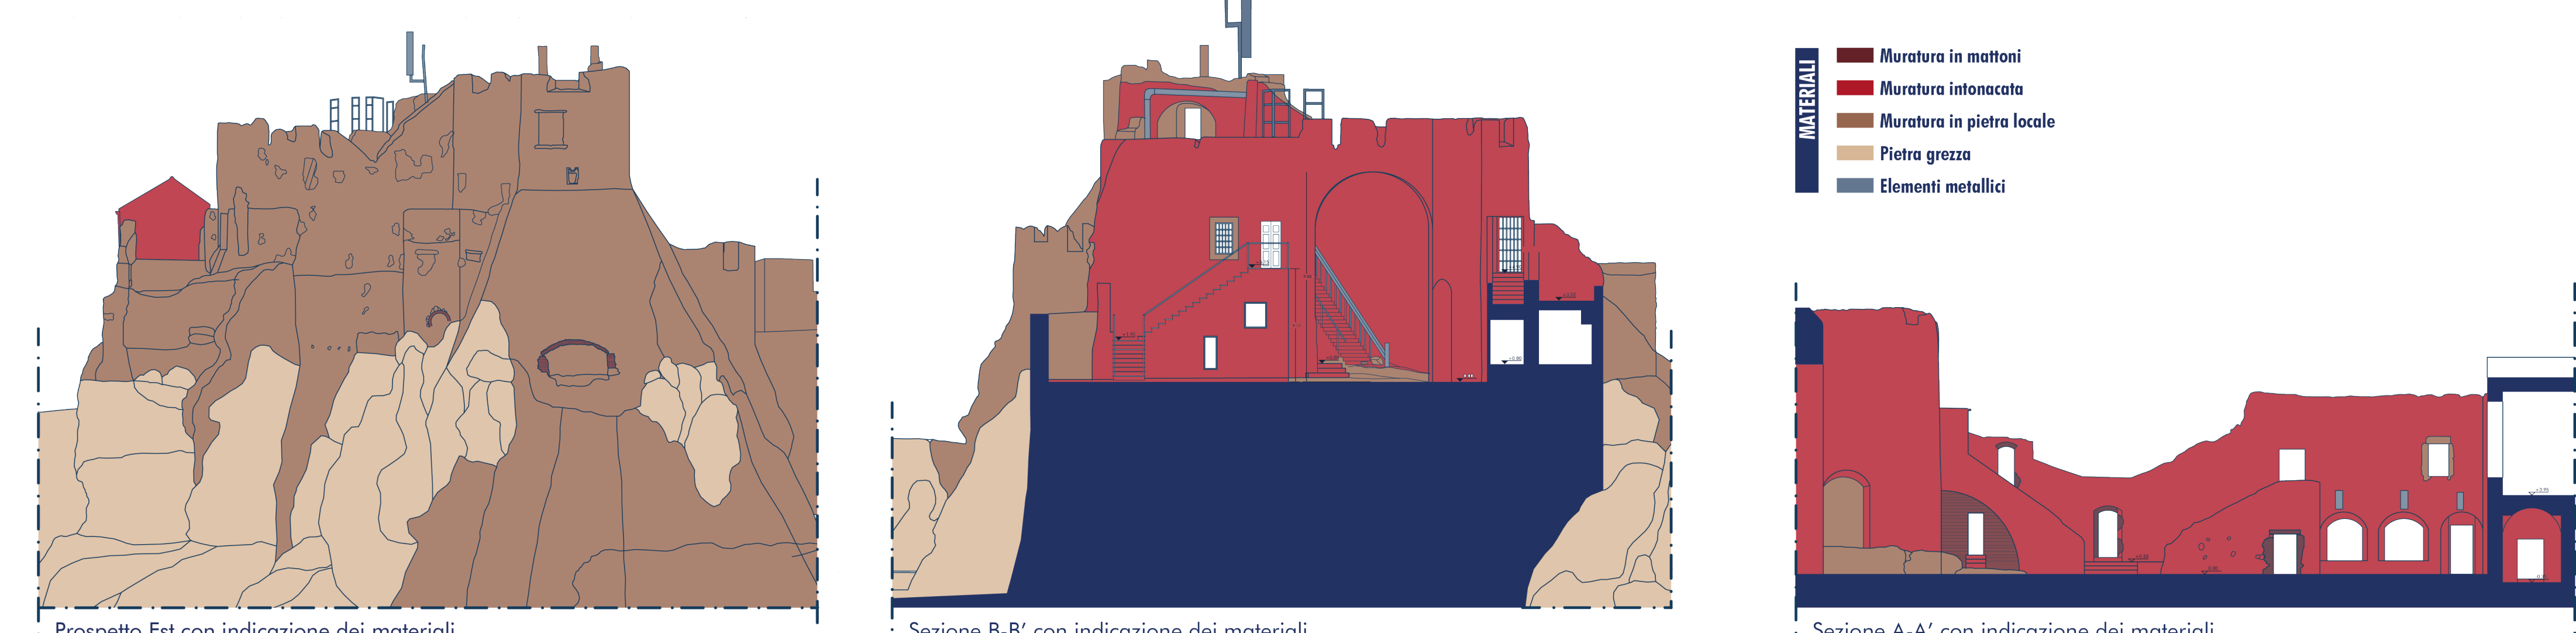

Pianta piano terra Pianta piano primo

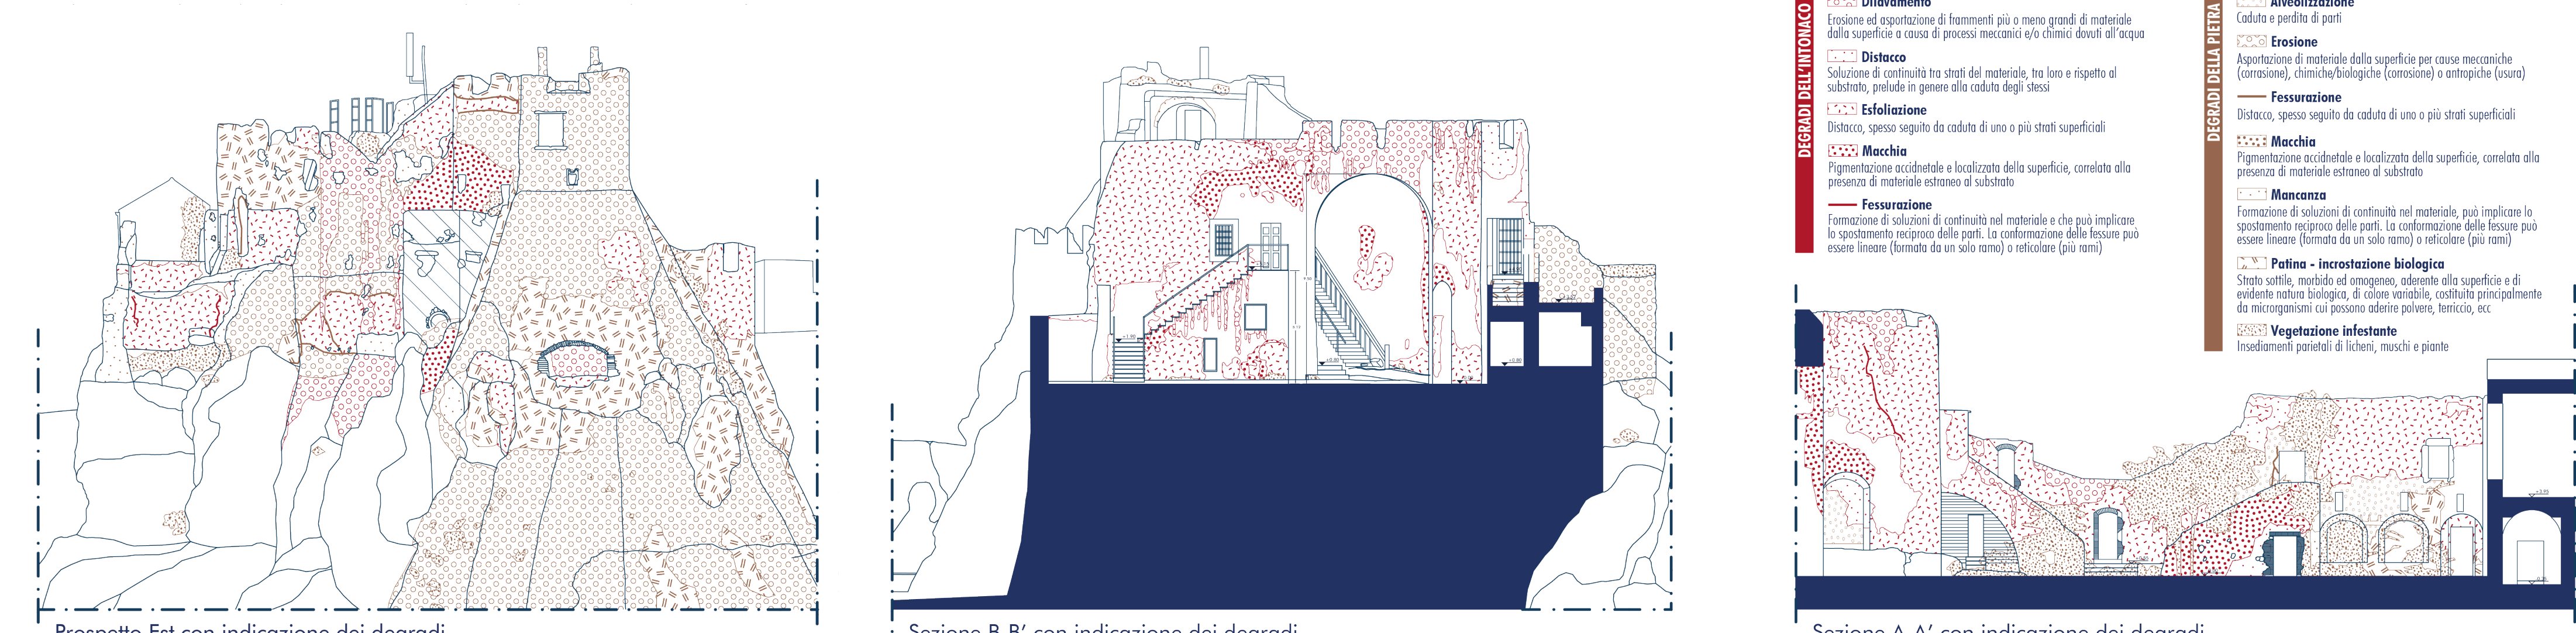

Pianta piano terra Pianta piano primo