



Pianta solaio P1 rinforzo con croci di Sant'Andrea in acciaio

Scala 1:20

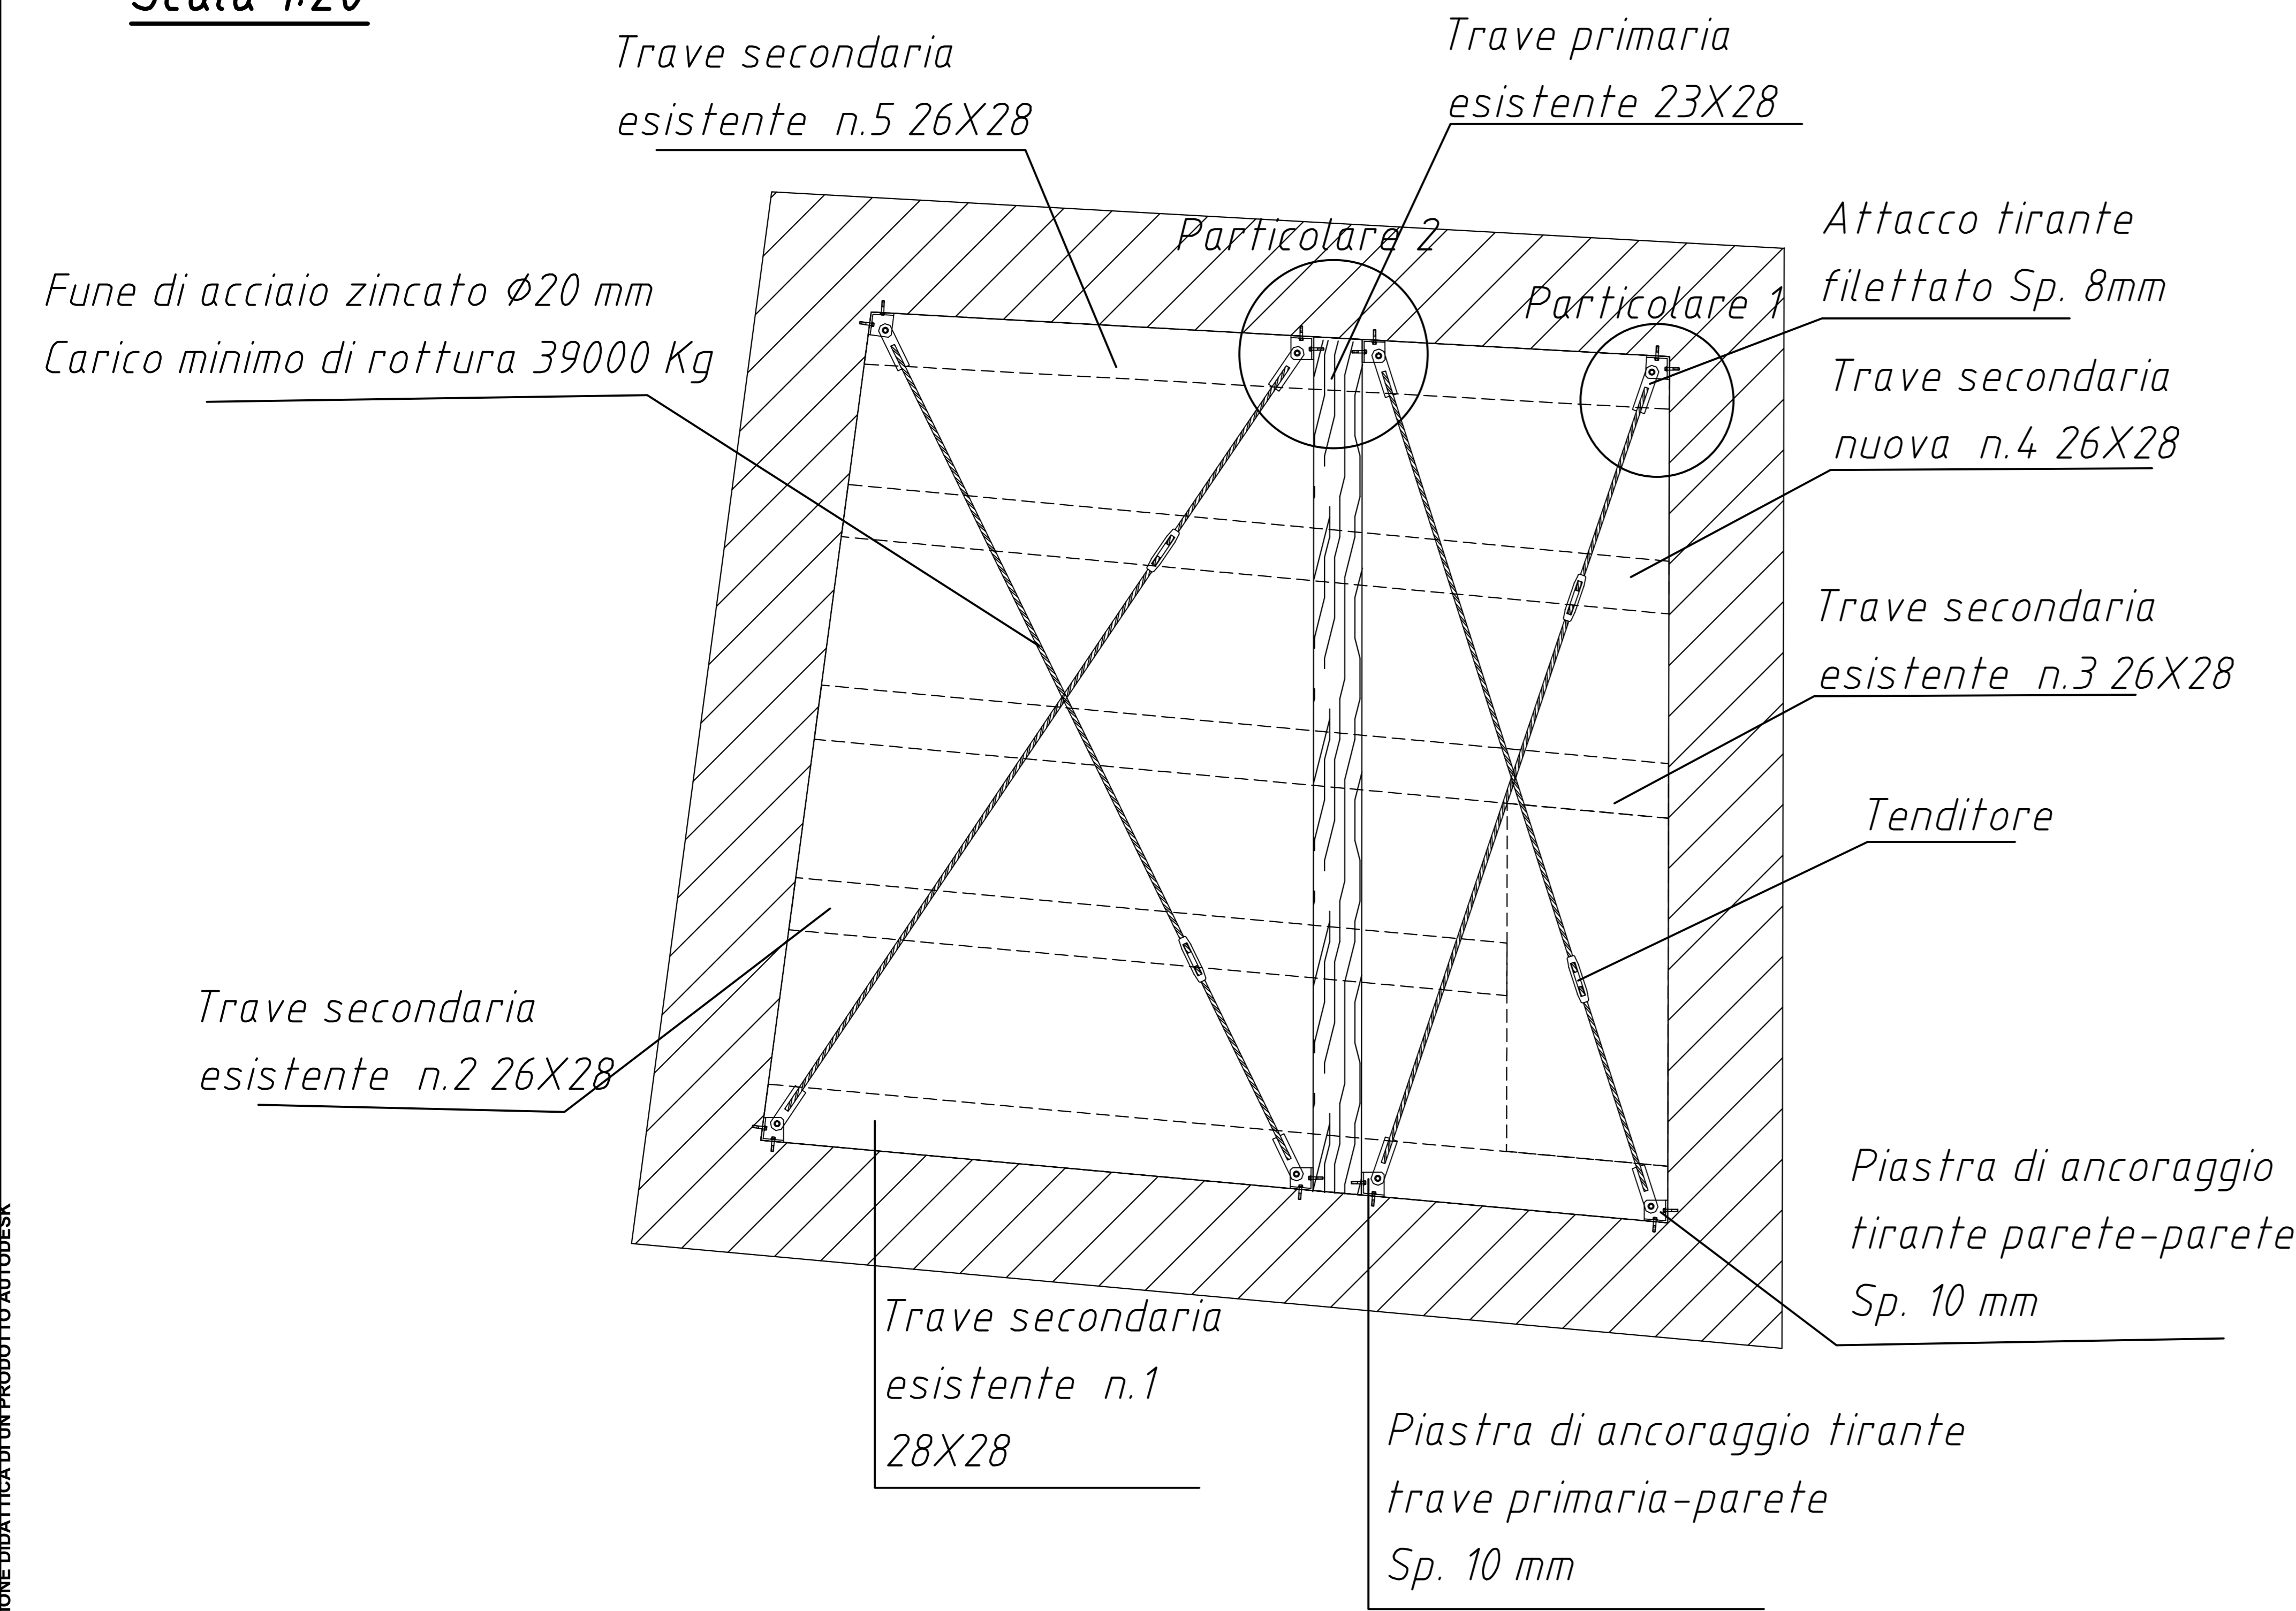


Particolare 1: Connessione tirante parete

Scala 1:2

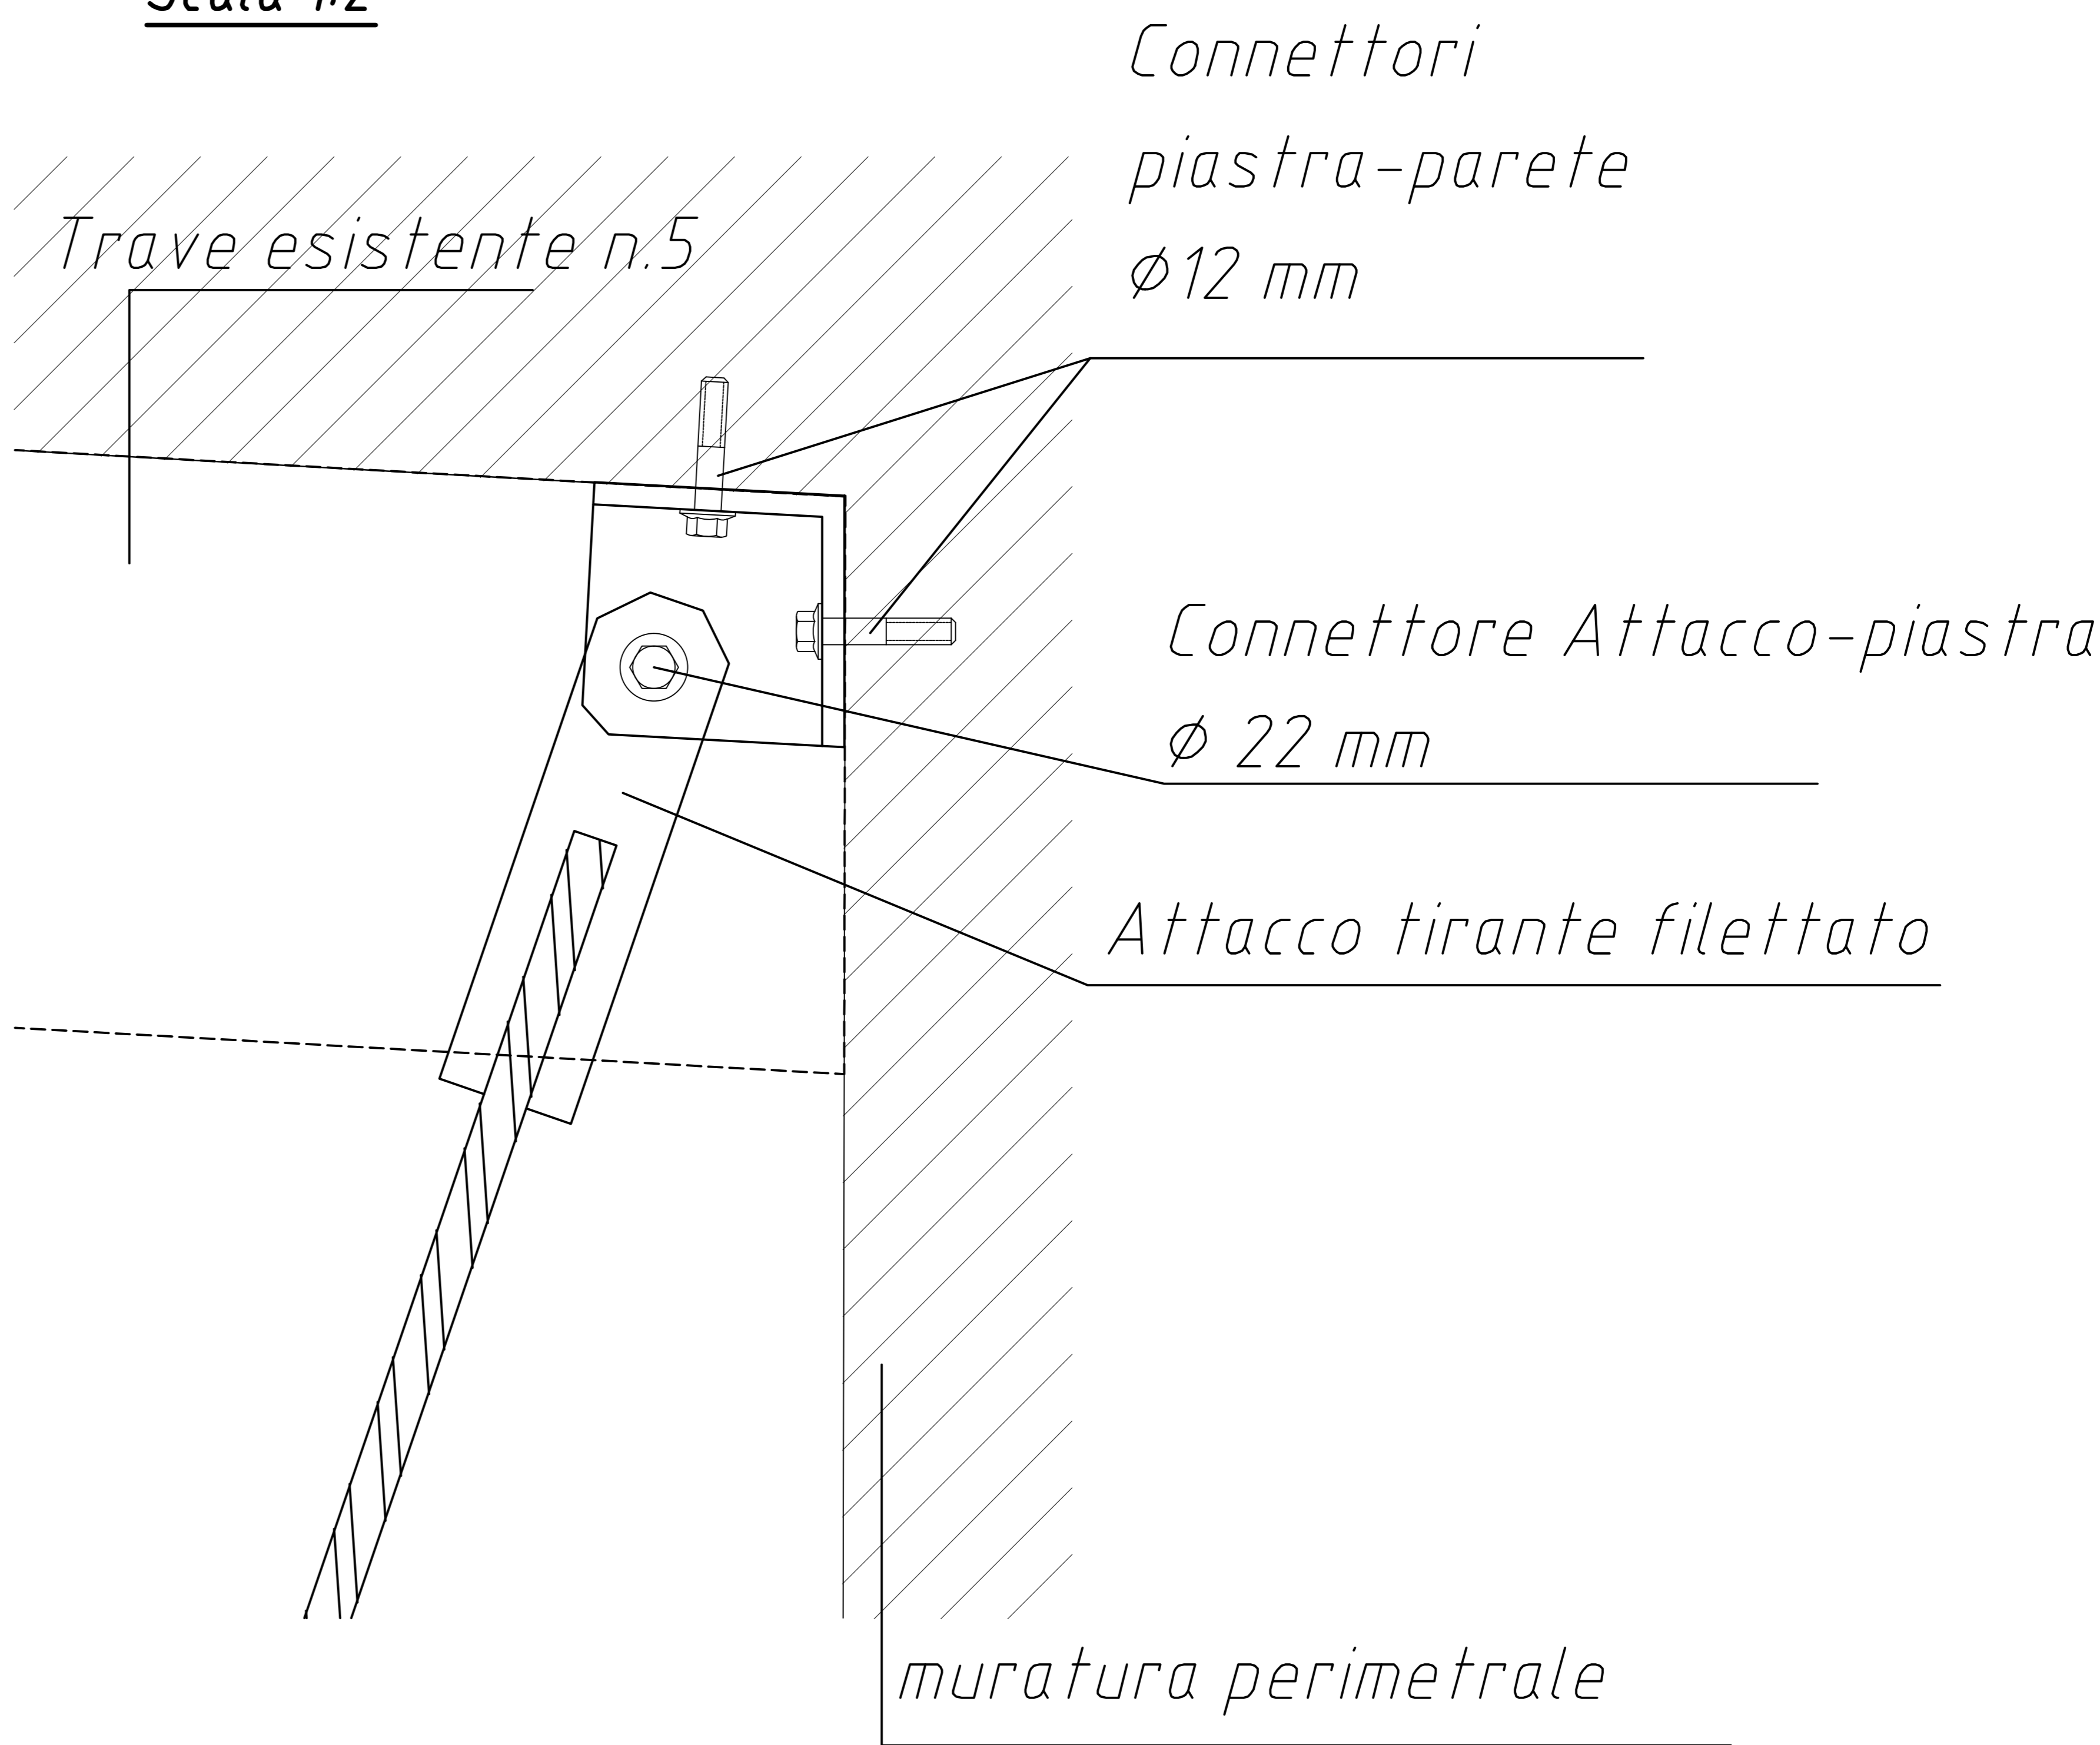

Particolare 2: Connessione tirante-parete-trave principale

Scala 1:2

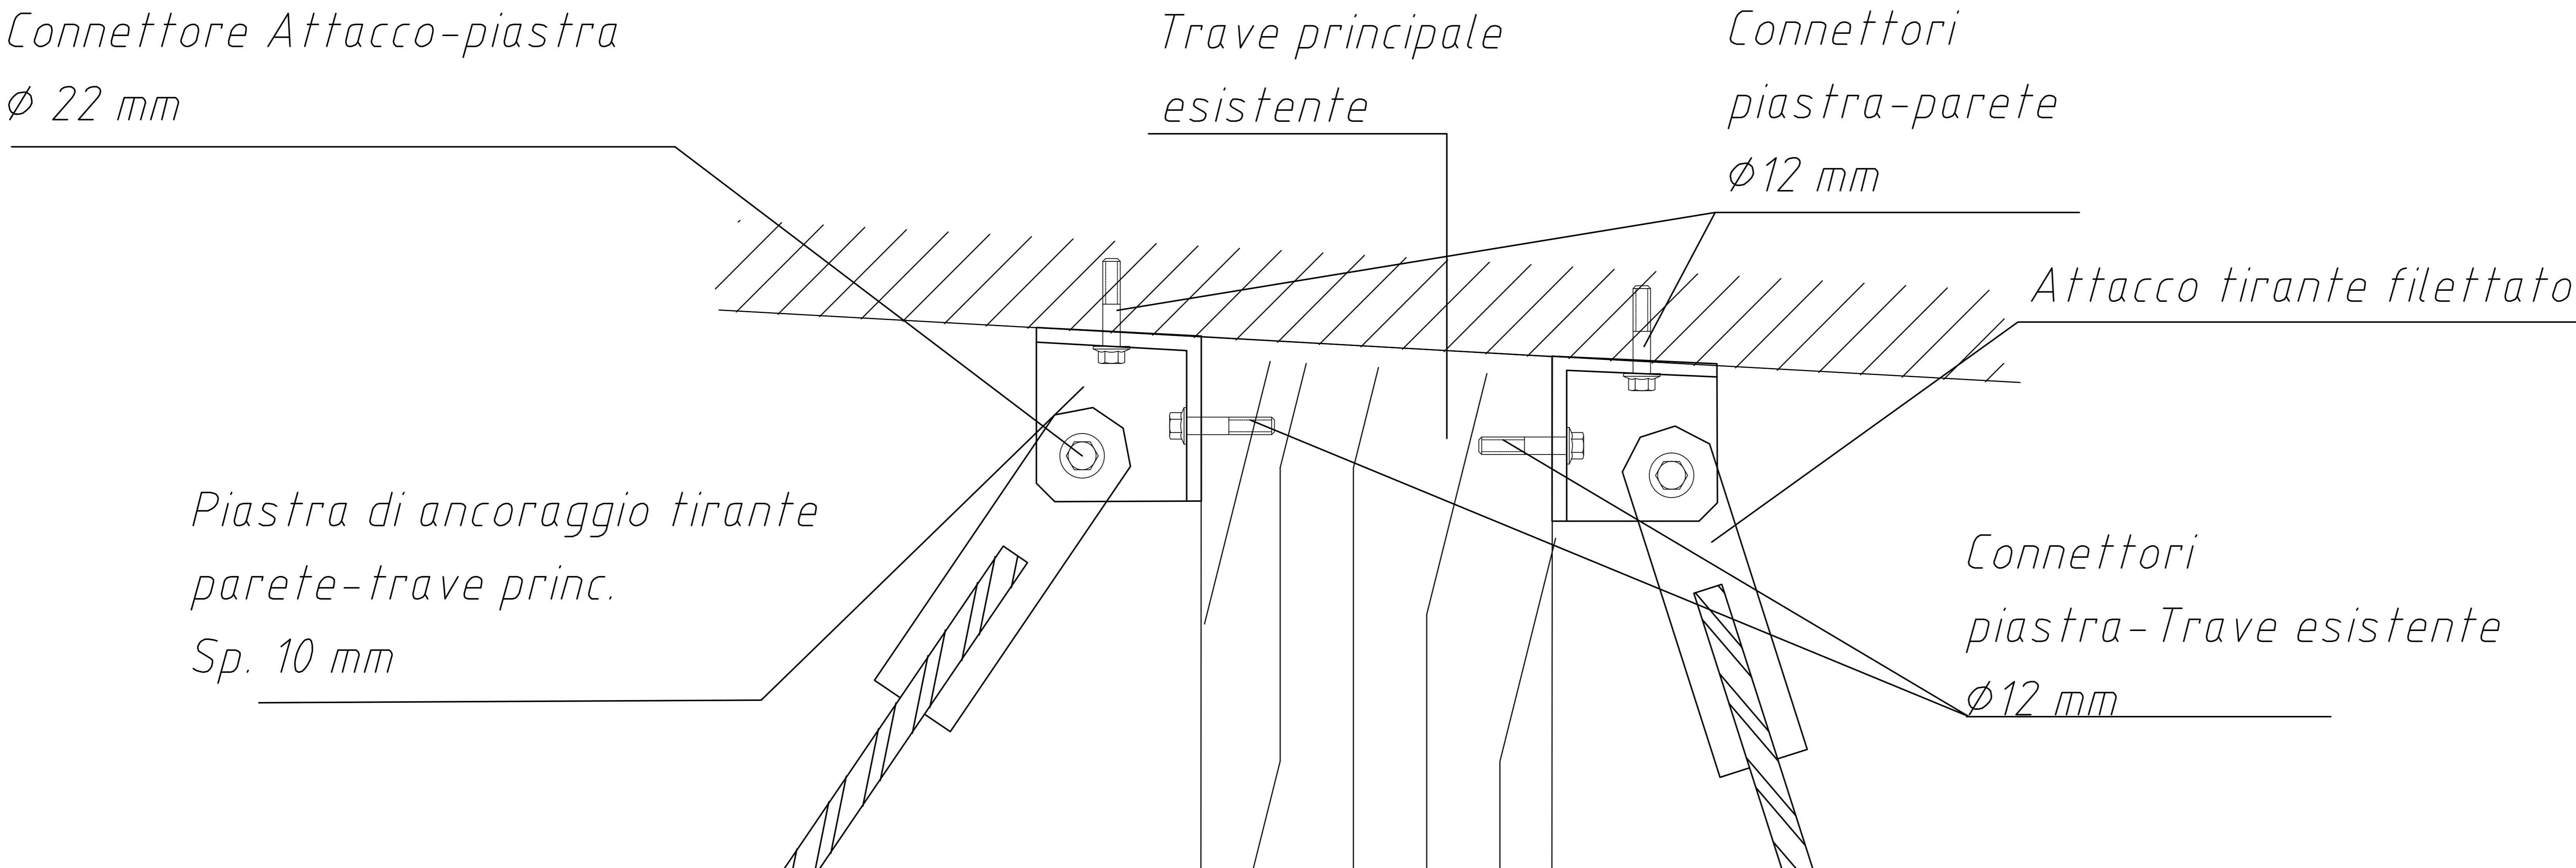

Politecnico  
di Torino

Corso di Laurea Magistrale in  
Ingegneria Civile

Studente:  
Andrea Cannizzaro  
Tavola T8

Chiesa di Santa Maria della Scala  
in Moncalieri

Interventi di miglioramento dei solai  
del campanile: tecnologia n.2