



Pianta pianta della Collegiata con pannellatura intradossale in XLAM della copertura

Scala 1:100

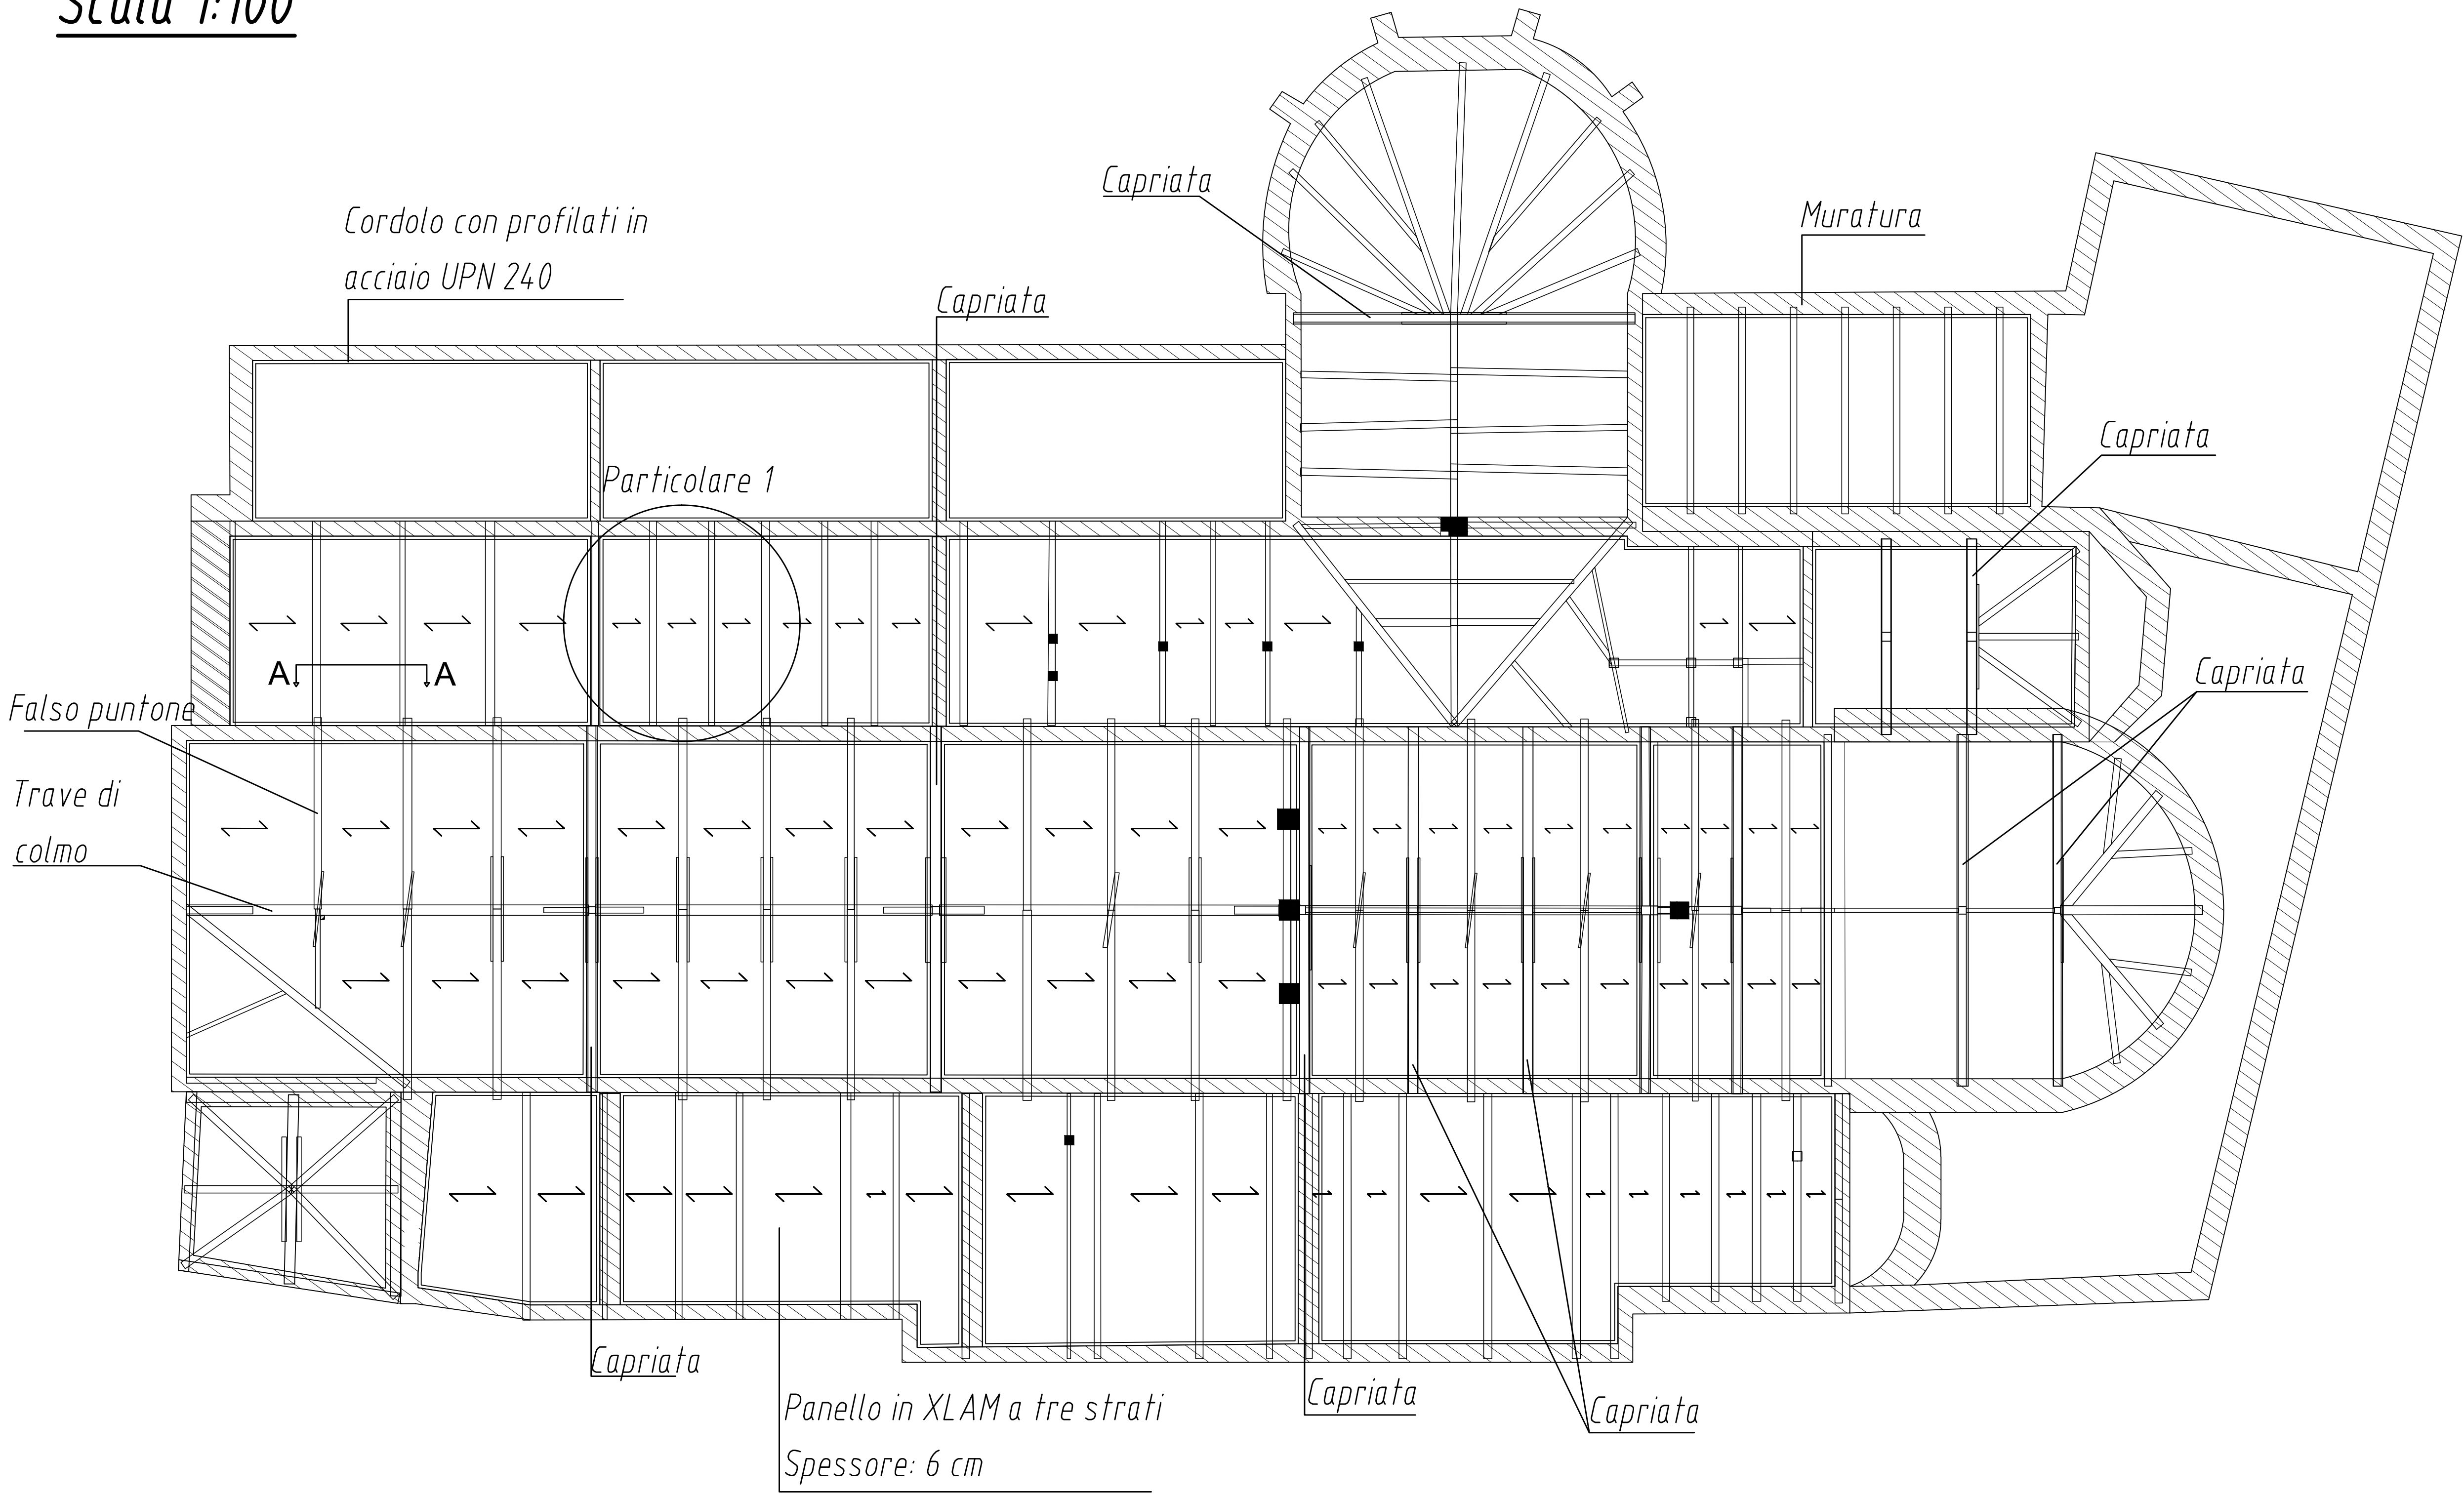


Particolare 1: Connessione del pannello in XLAM con i falsi puntoni (vista dal basso)

Scala 1:20

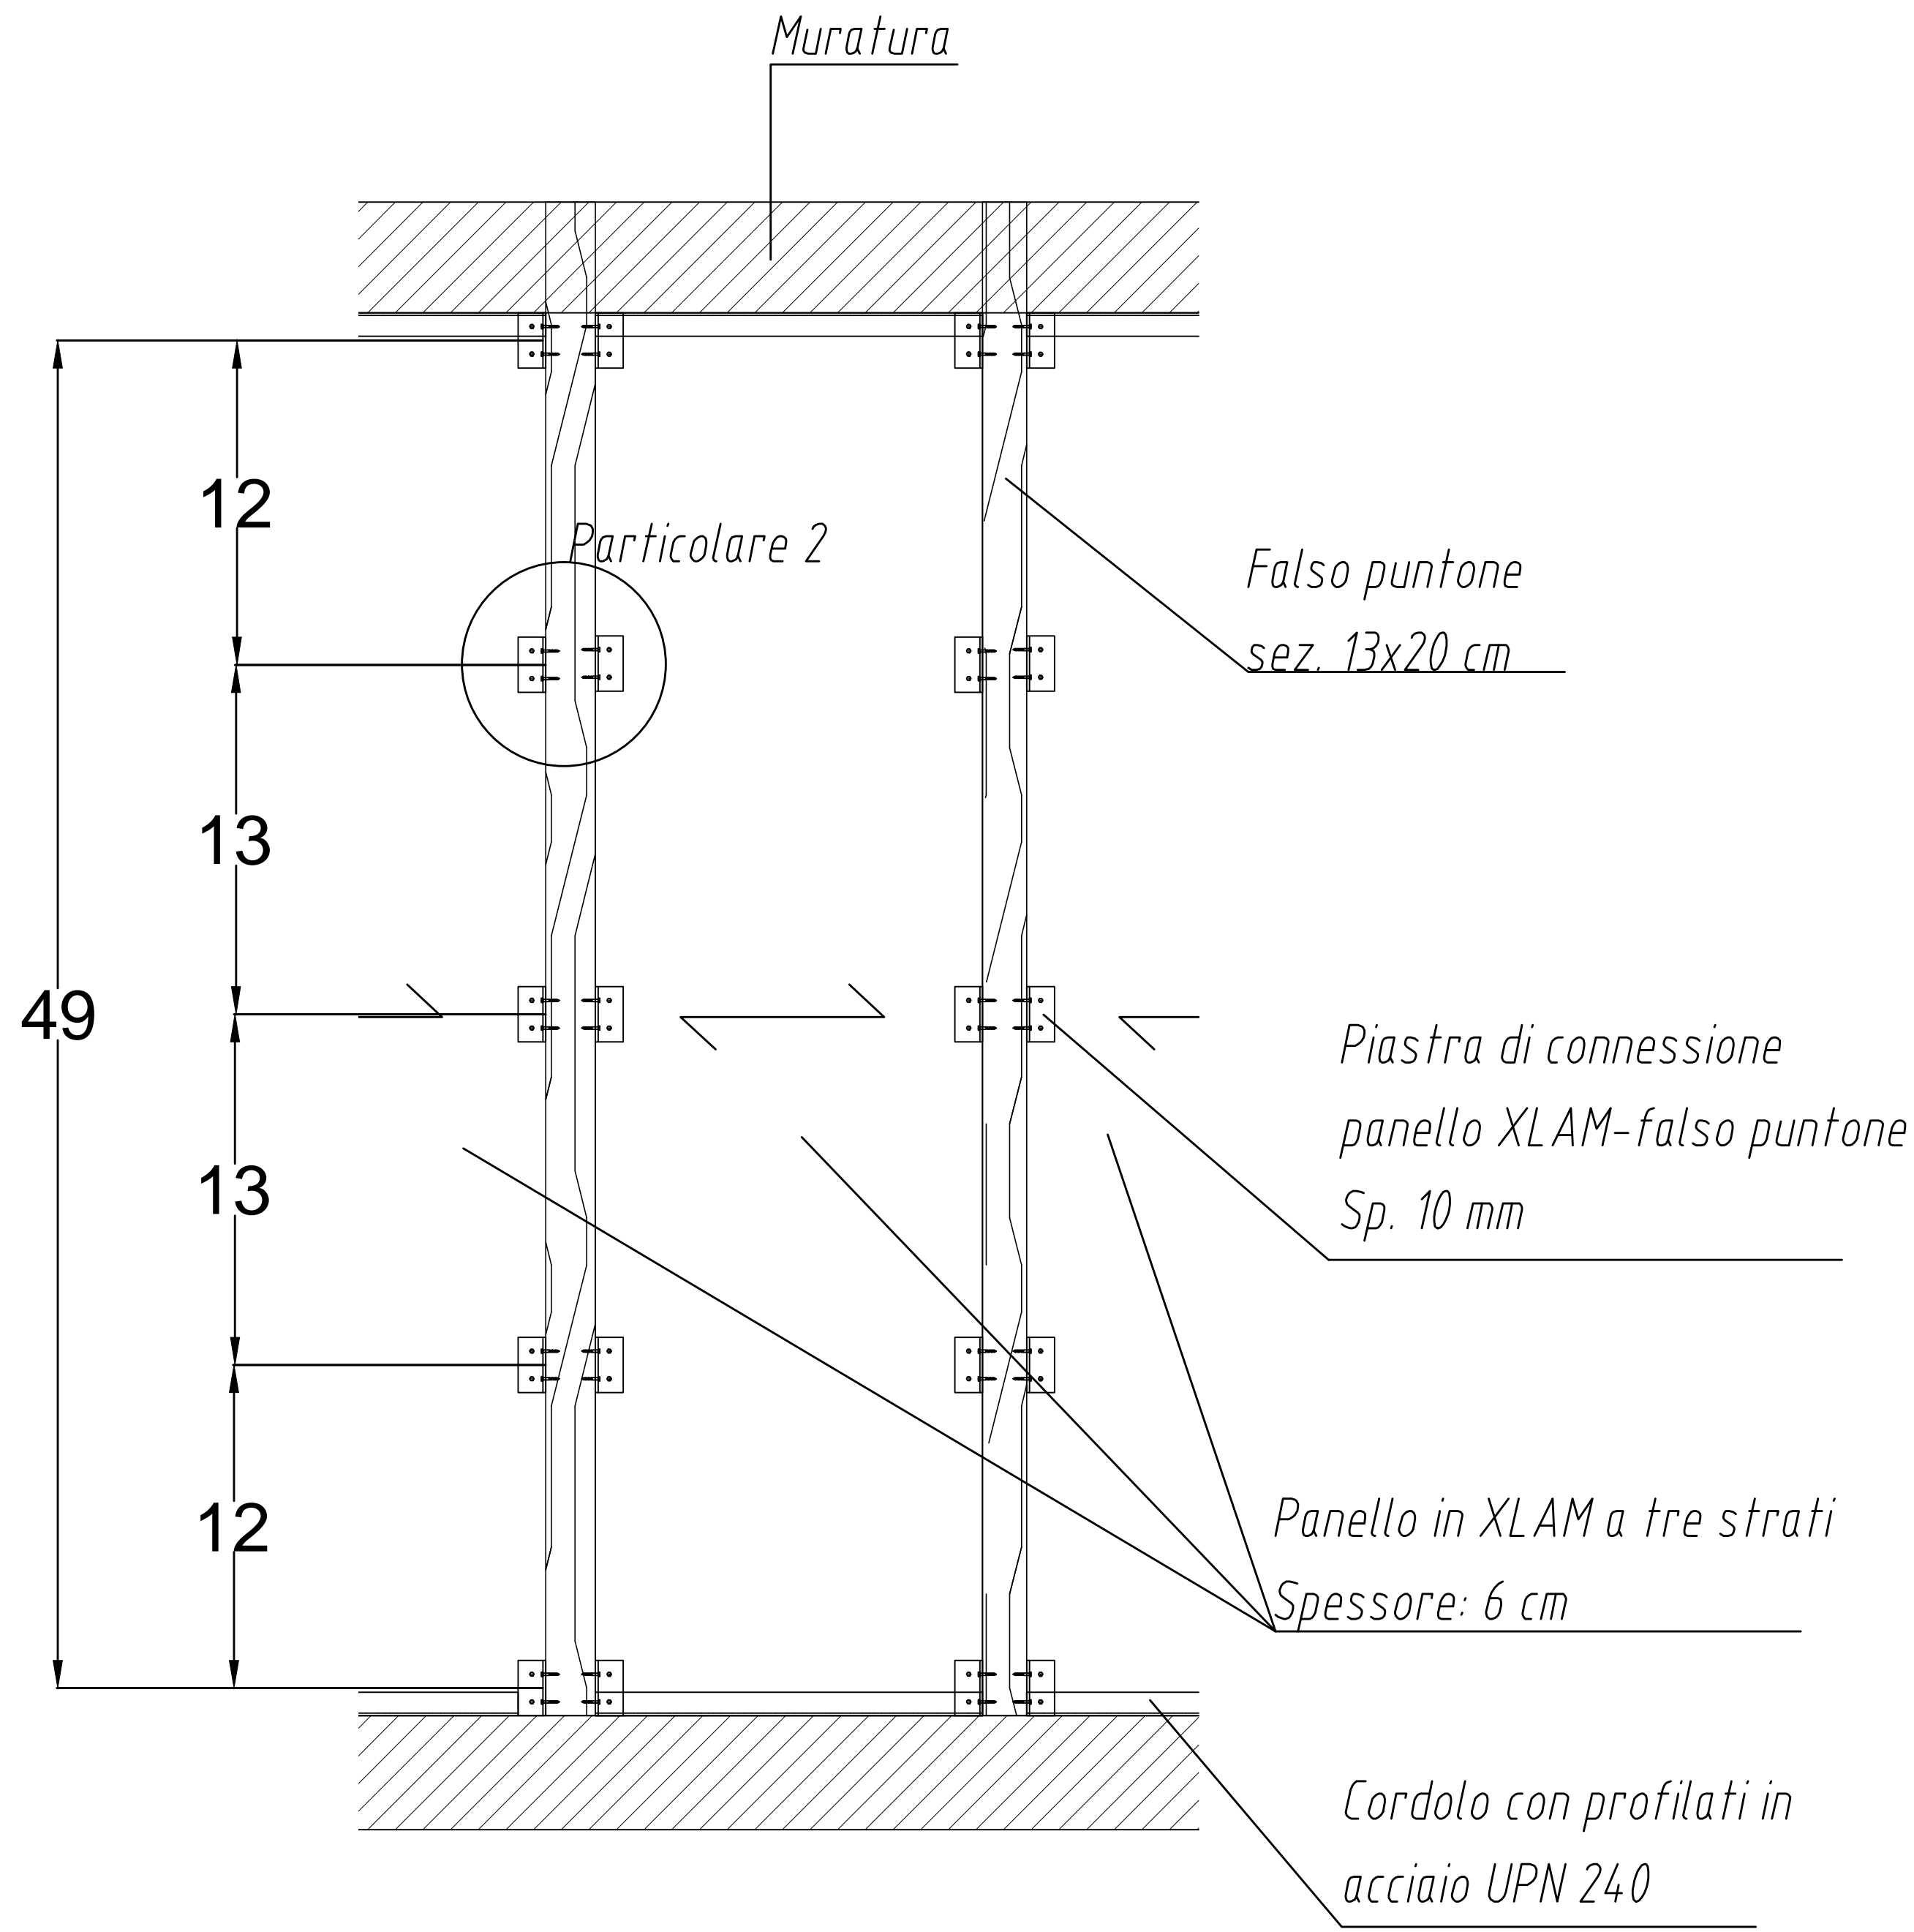


Sezione A-A: Connessione pannello in XLAM- falso puntone

Scala 1:5

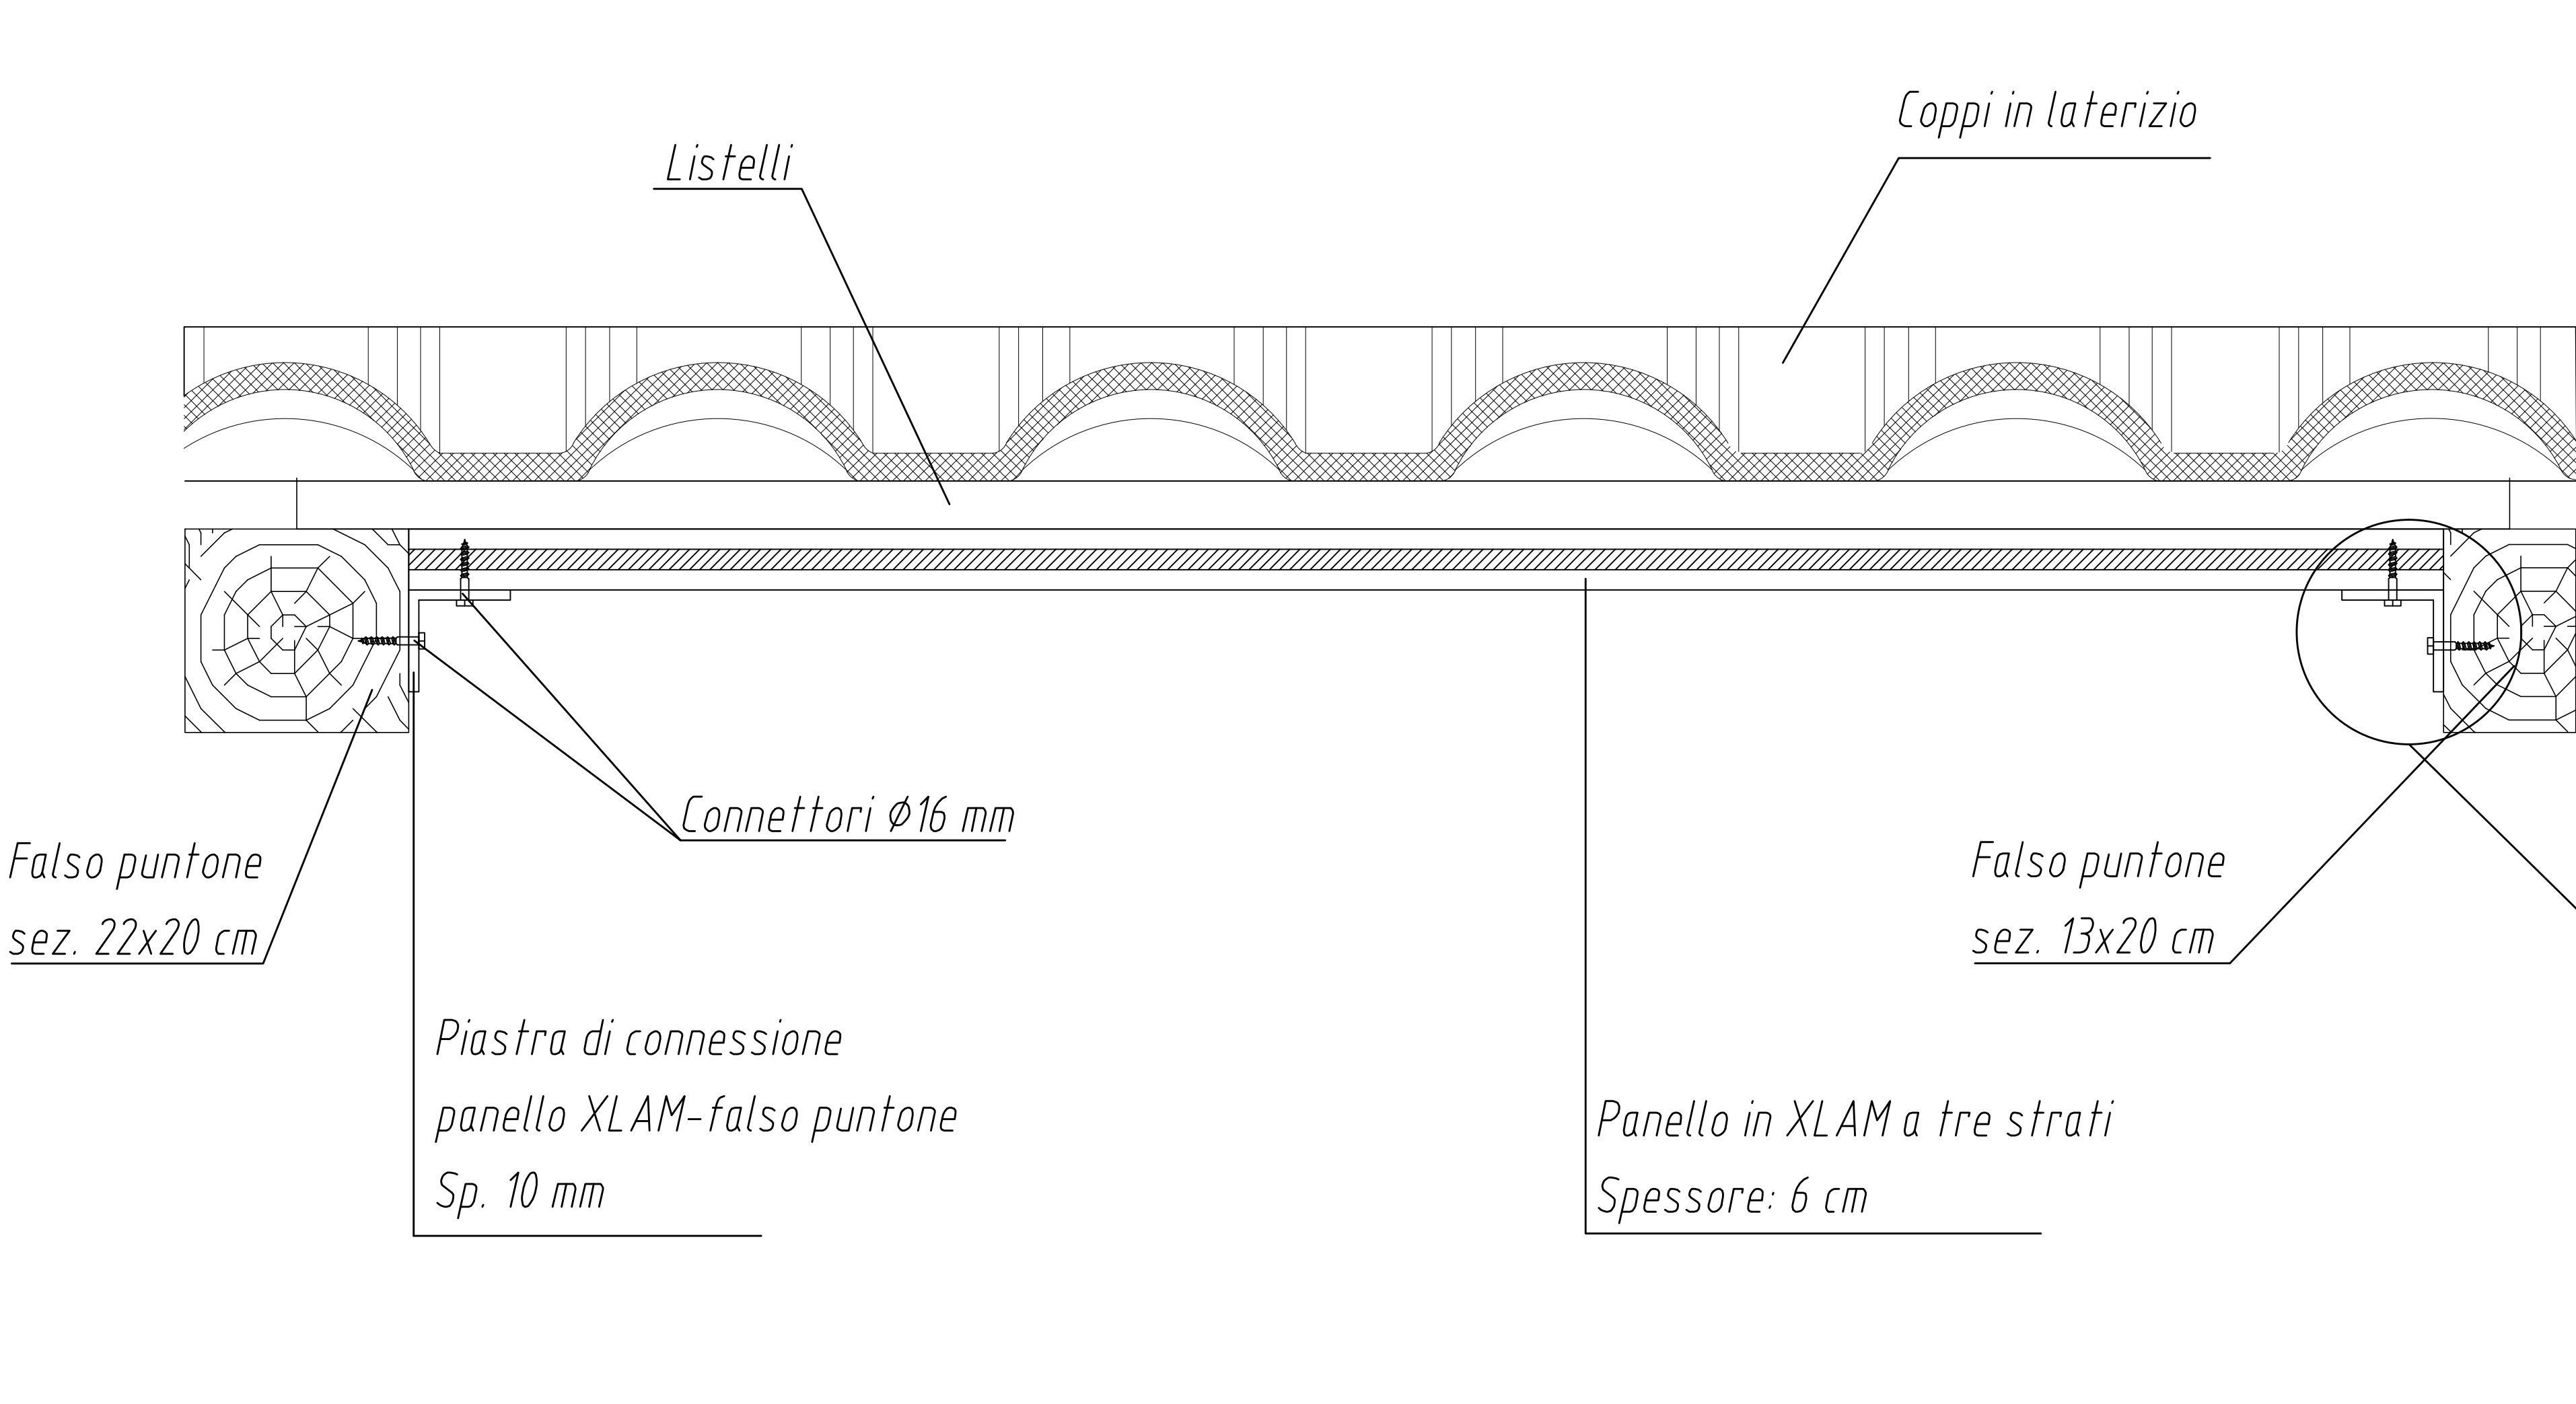

Particolare 2: Connessione pannello in XLAM- falso puntone

Scala 1:2

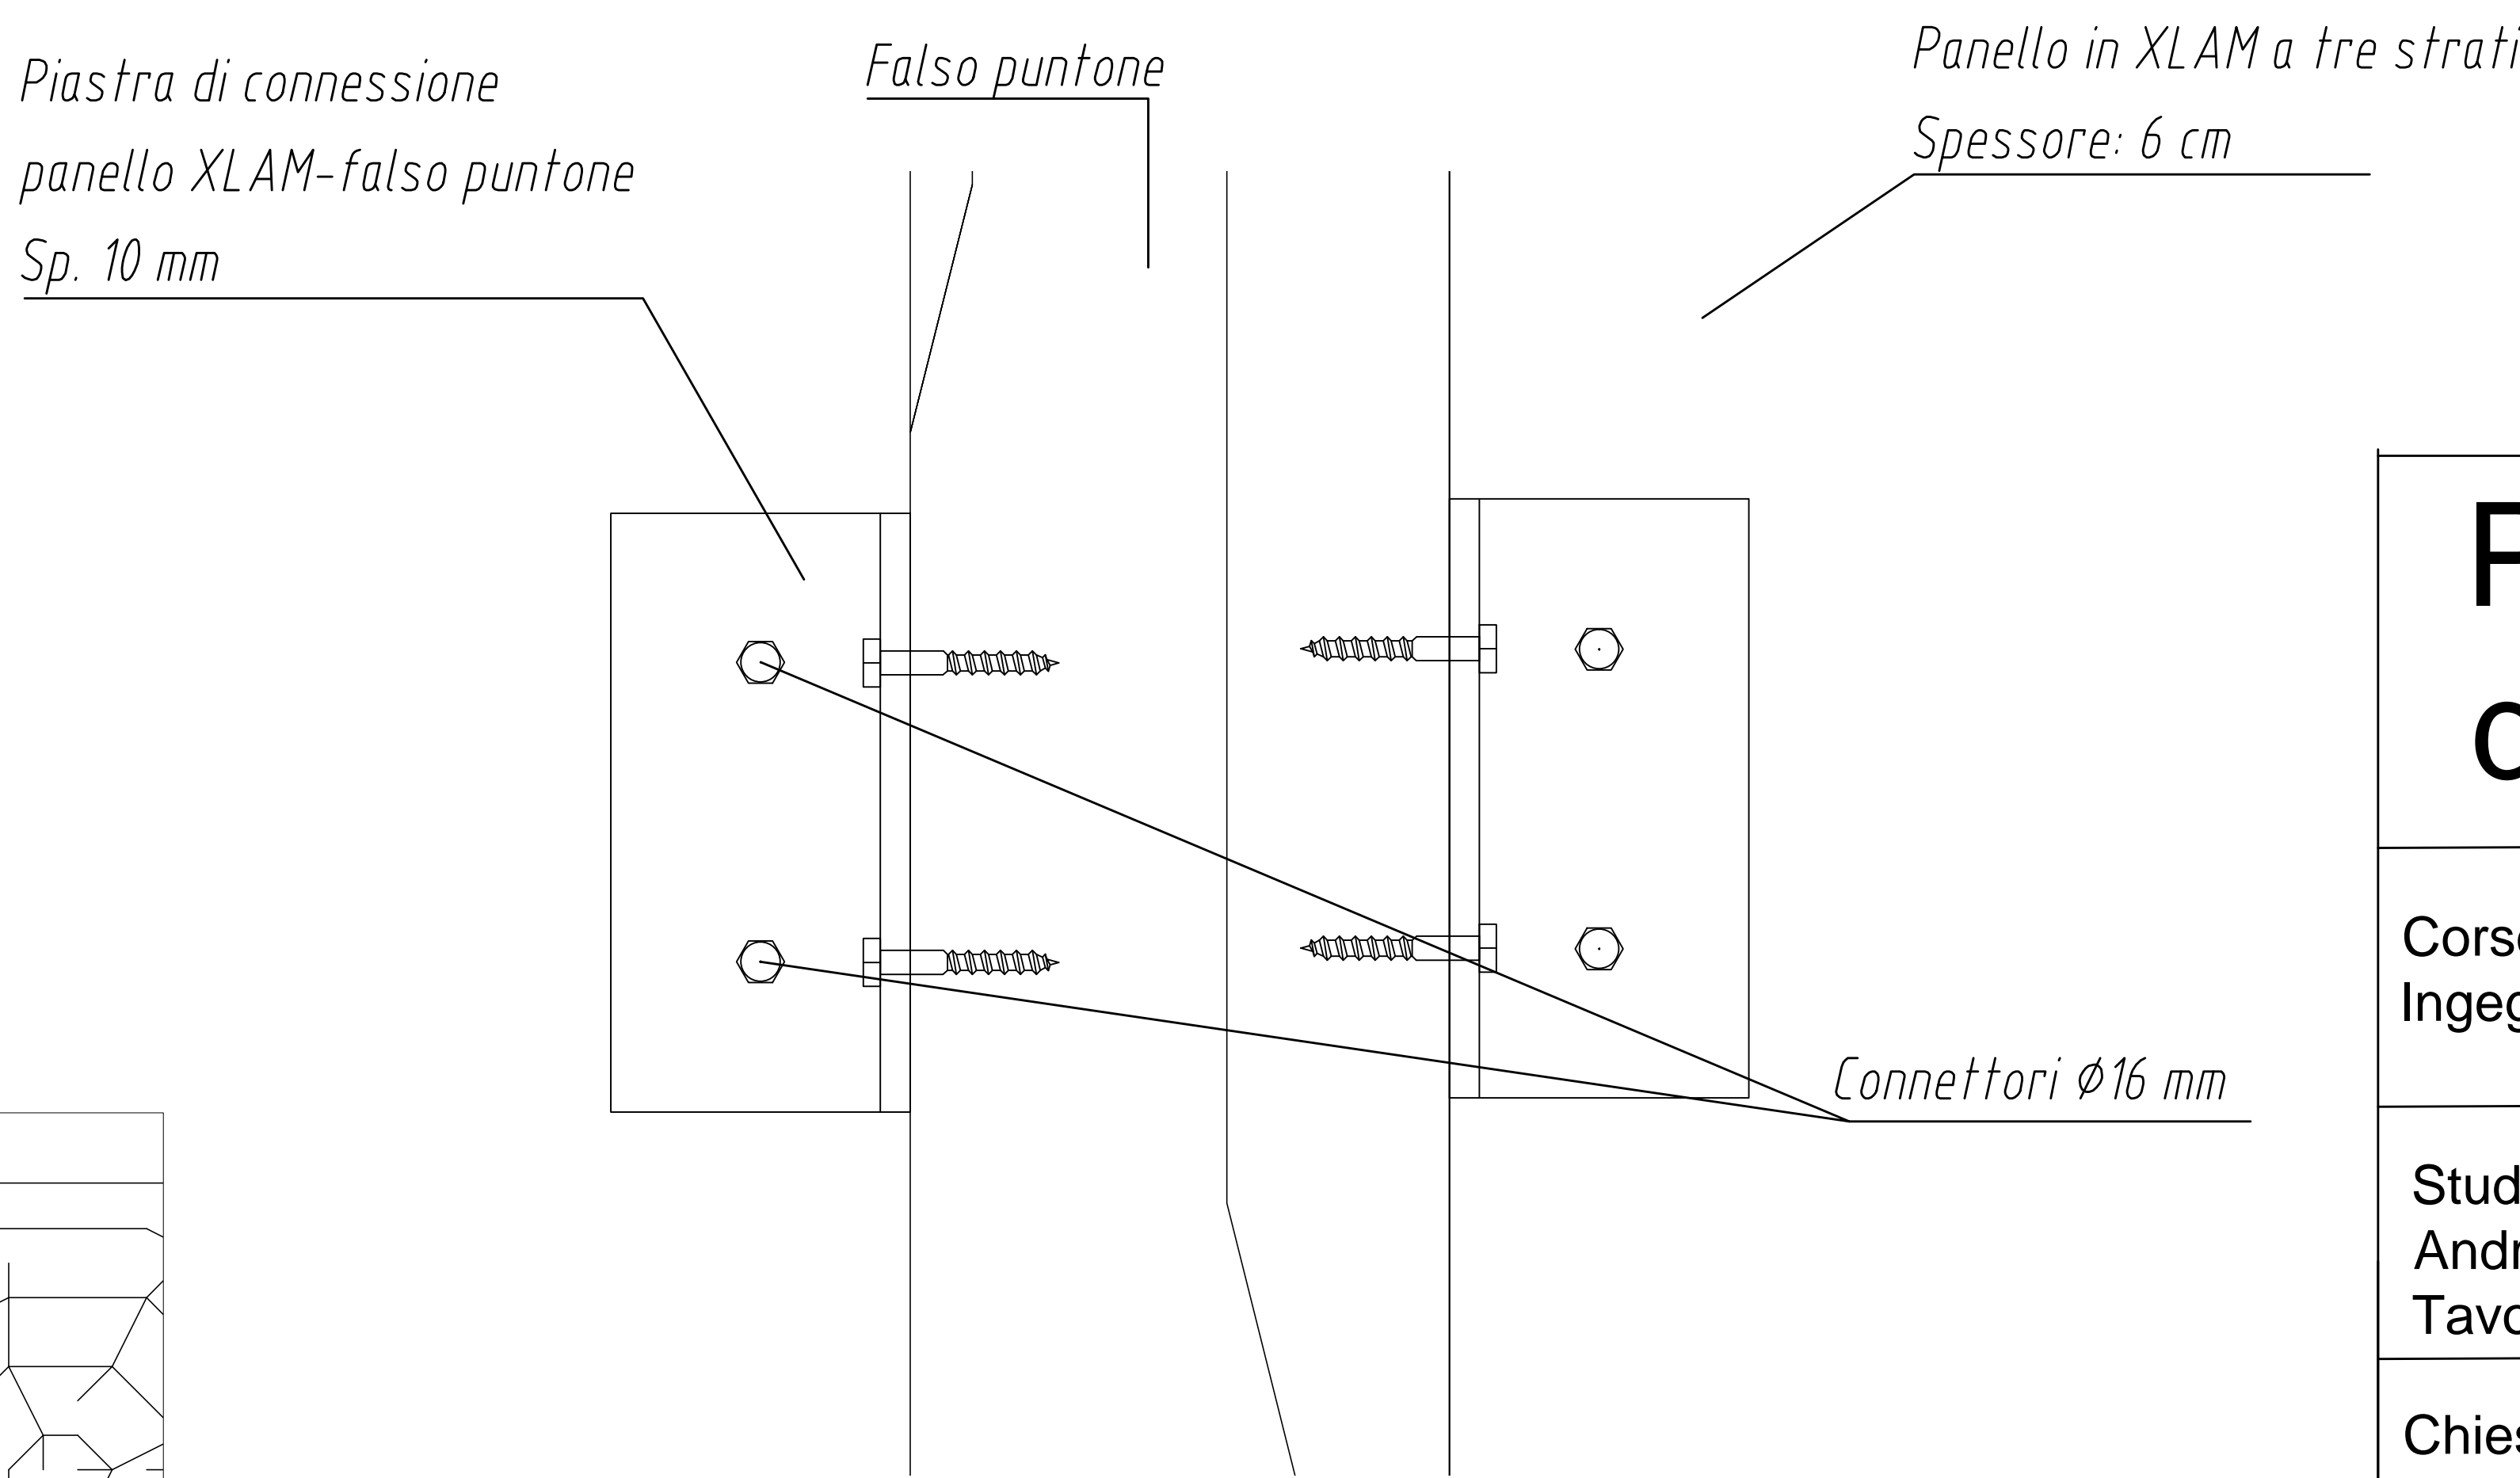

Politecnico
di Torino

Corso di Laurea Magistrale in
Ingegneria Civile

Studente:
Andrea Cannizzaro
Tavola T15

Chiesa di Santa Maria della
Scala in Moncalieri

Interventi di miglioramento della
copertura: tecnologia n.2