



Pianta solaio P2 rinforzo con croci di Sant'Andrea in acciaio

Scala 1:20

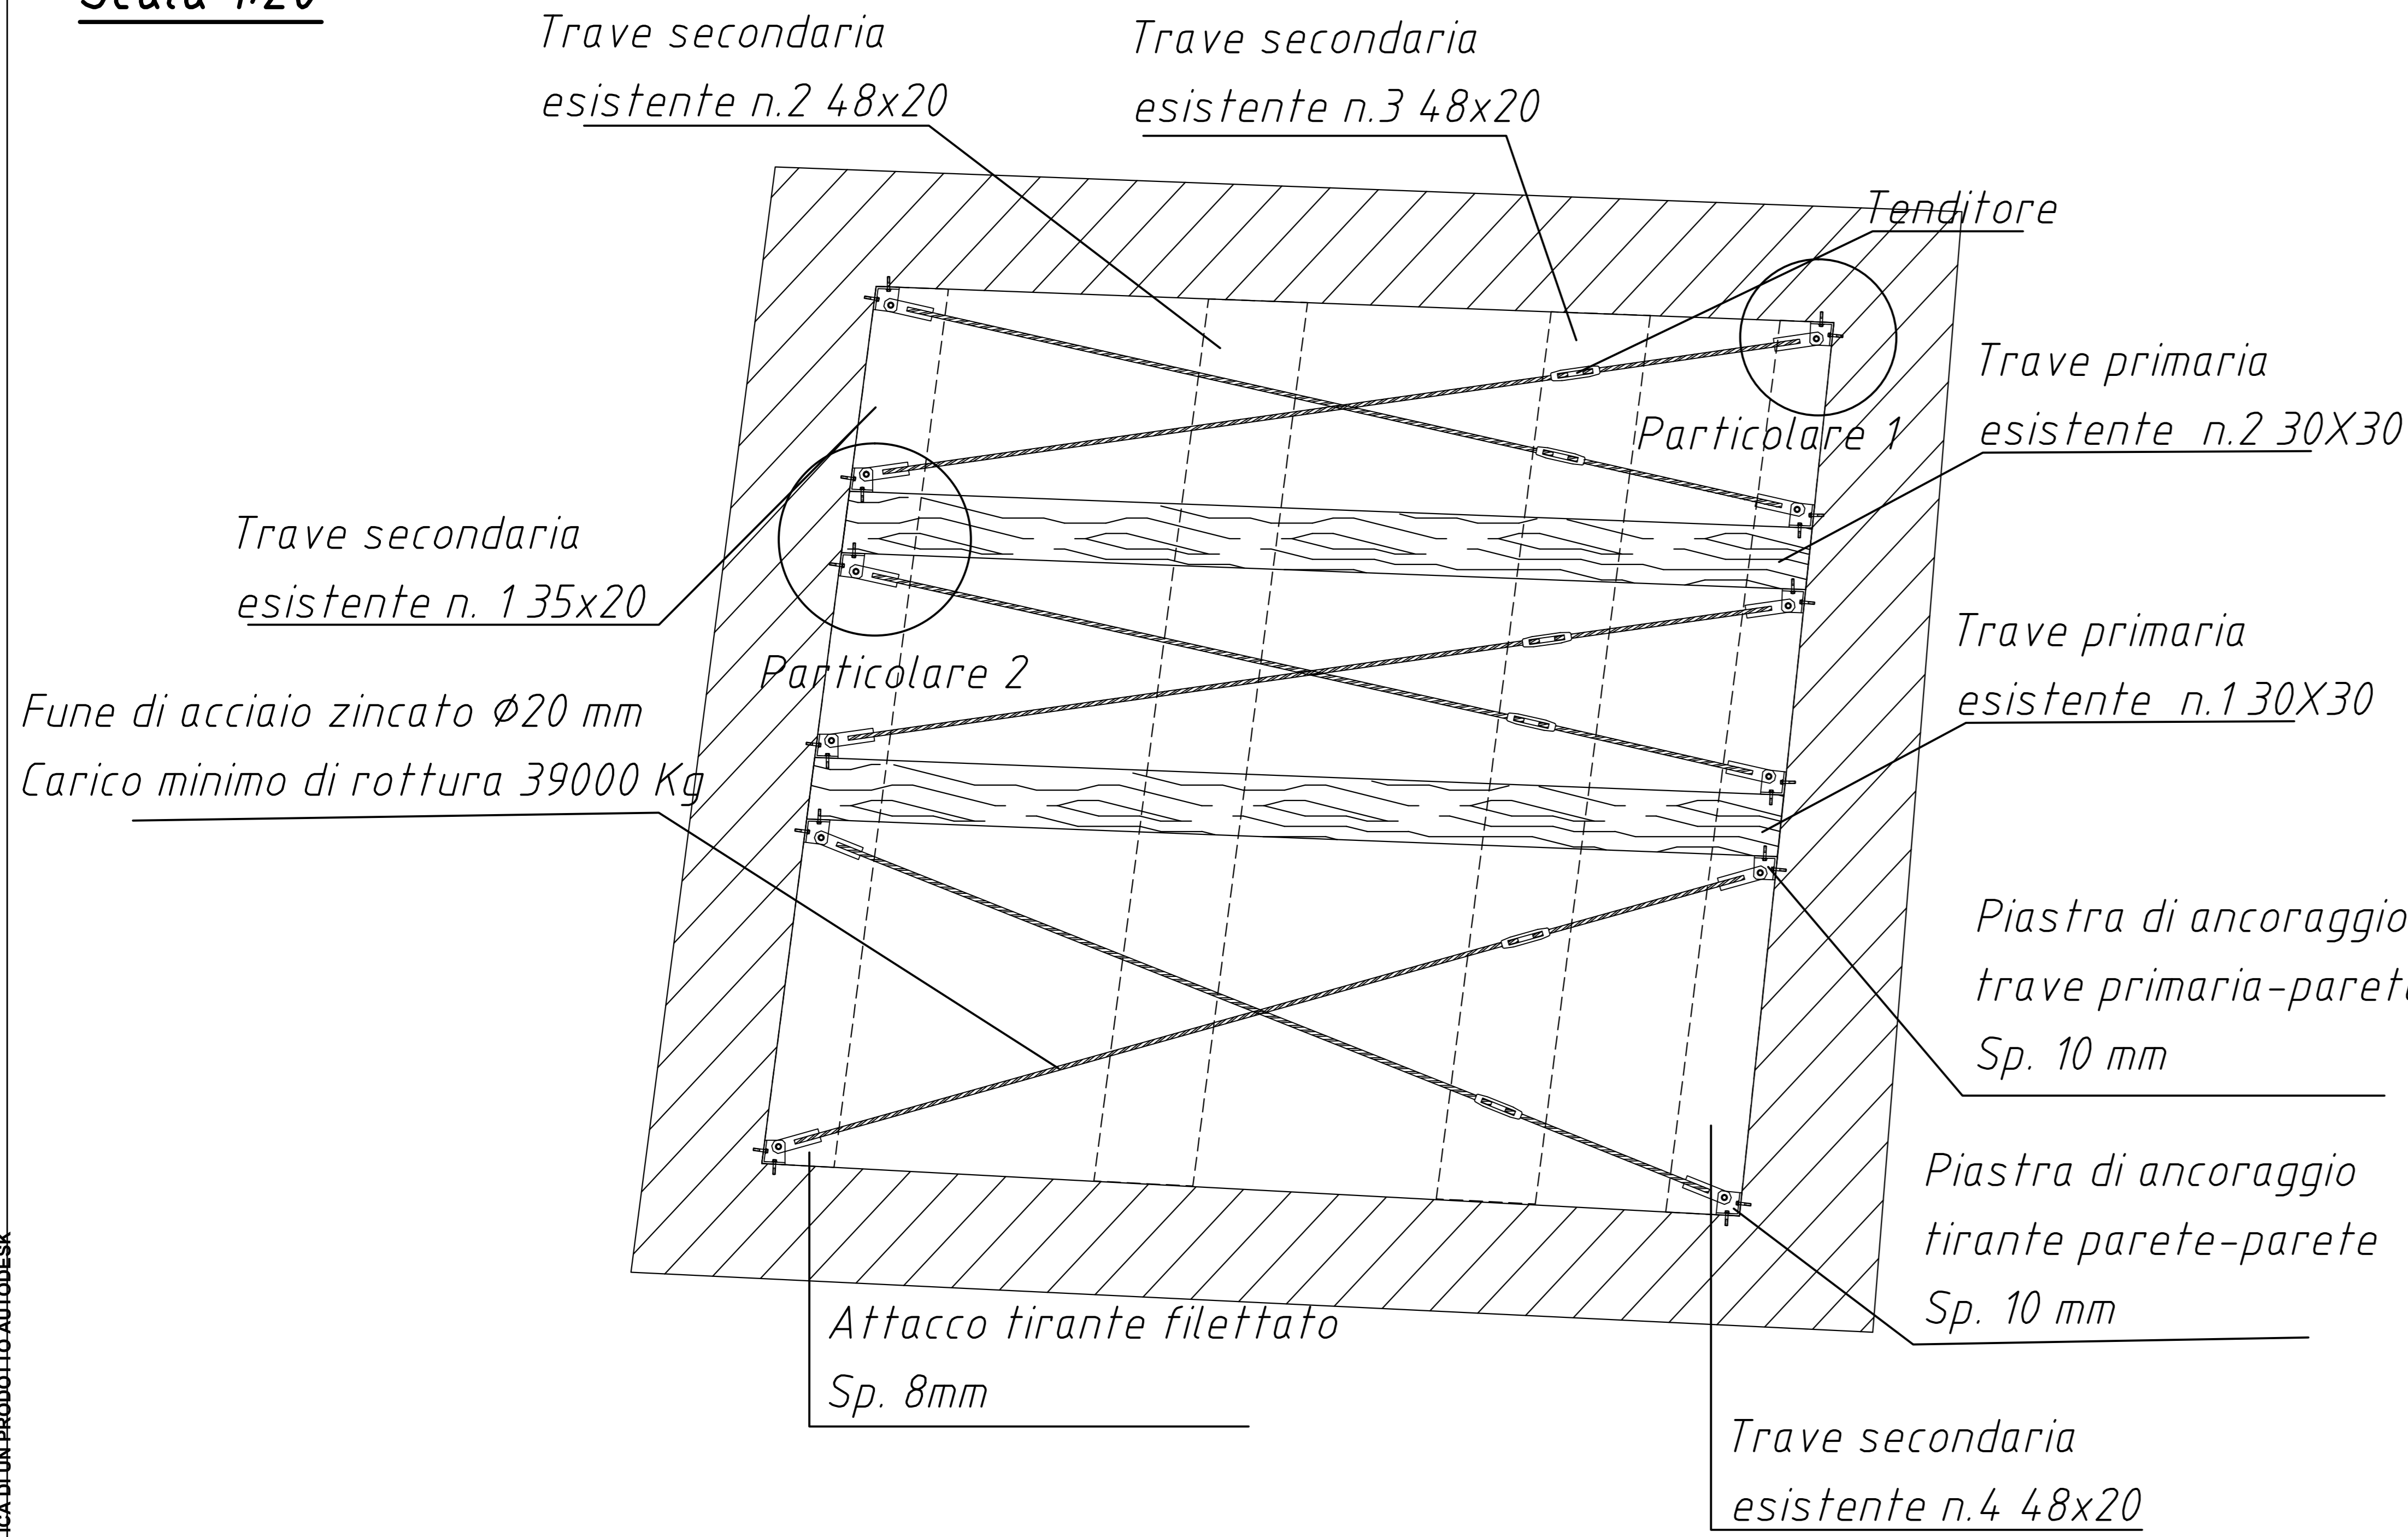


Particolare 1: Connessione tirante parete

Scala 1:2

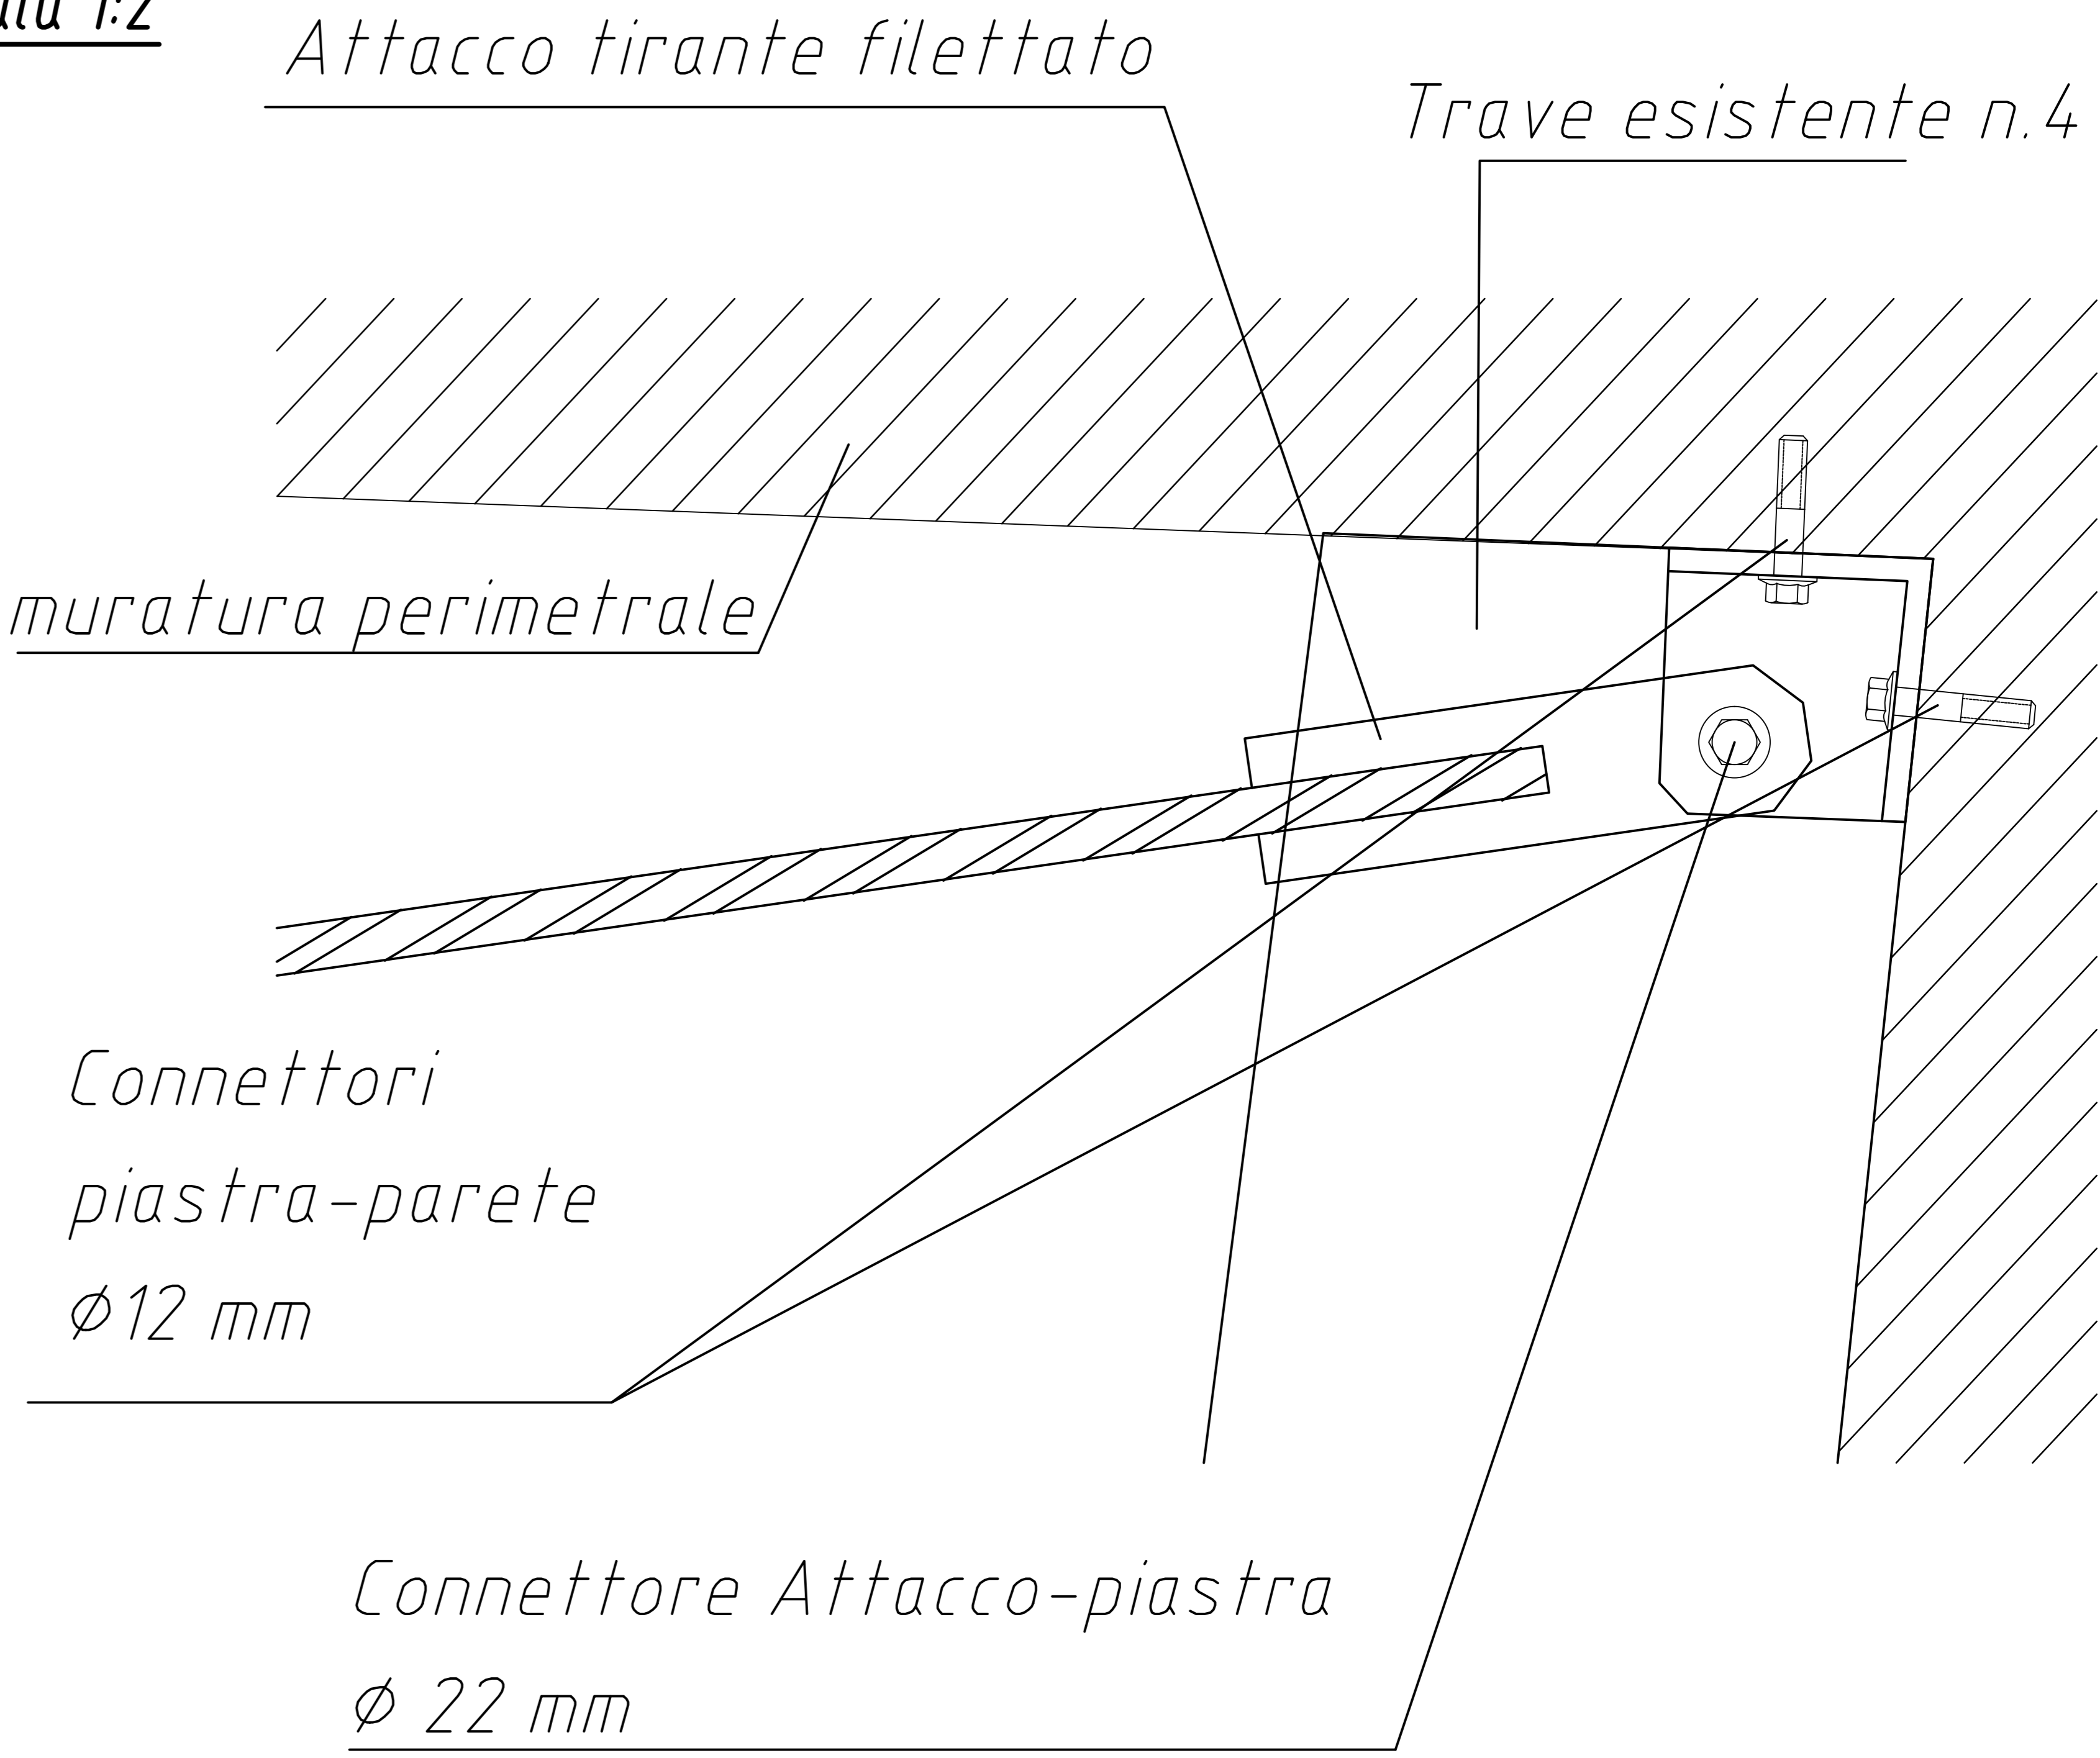

Particolare 2: Connessione tirante-parete-trave principale

Scala 1:2

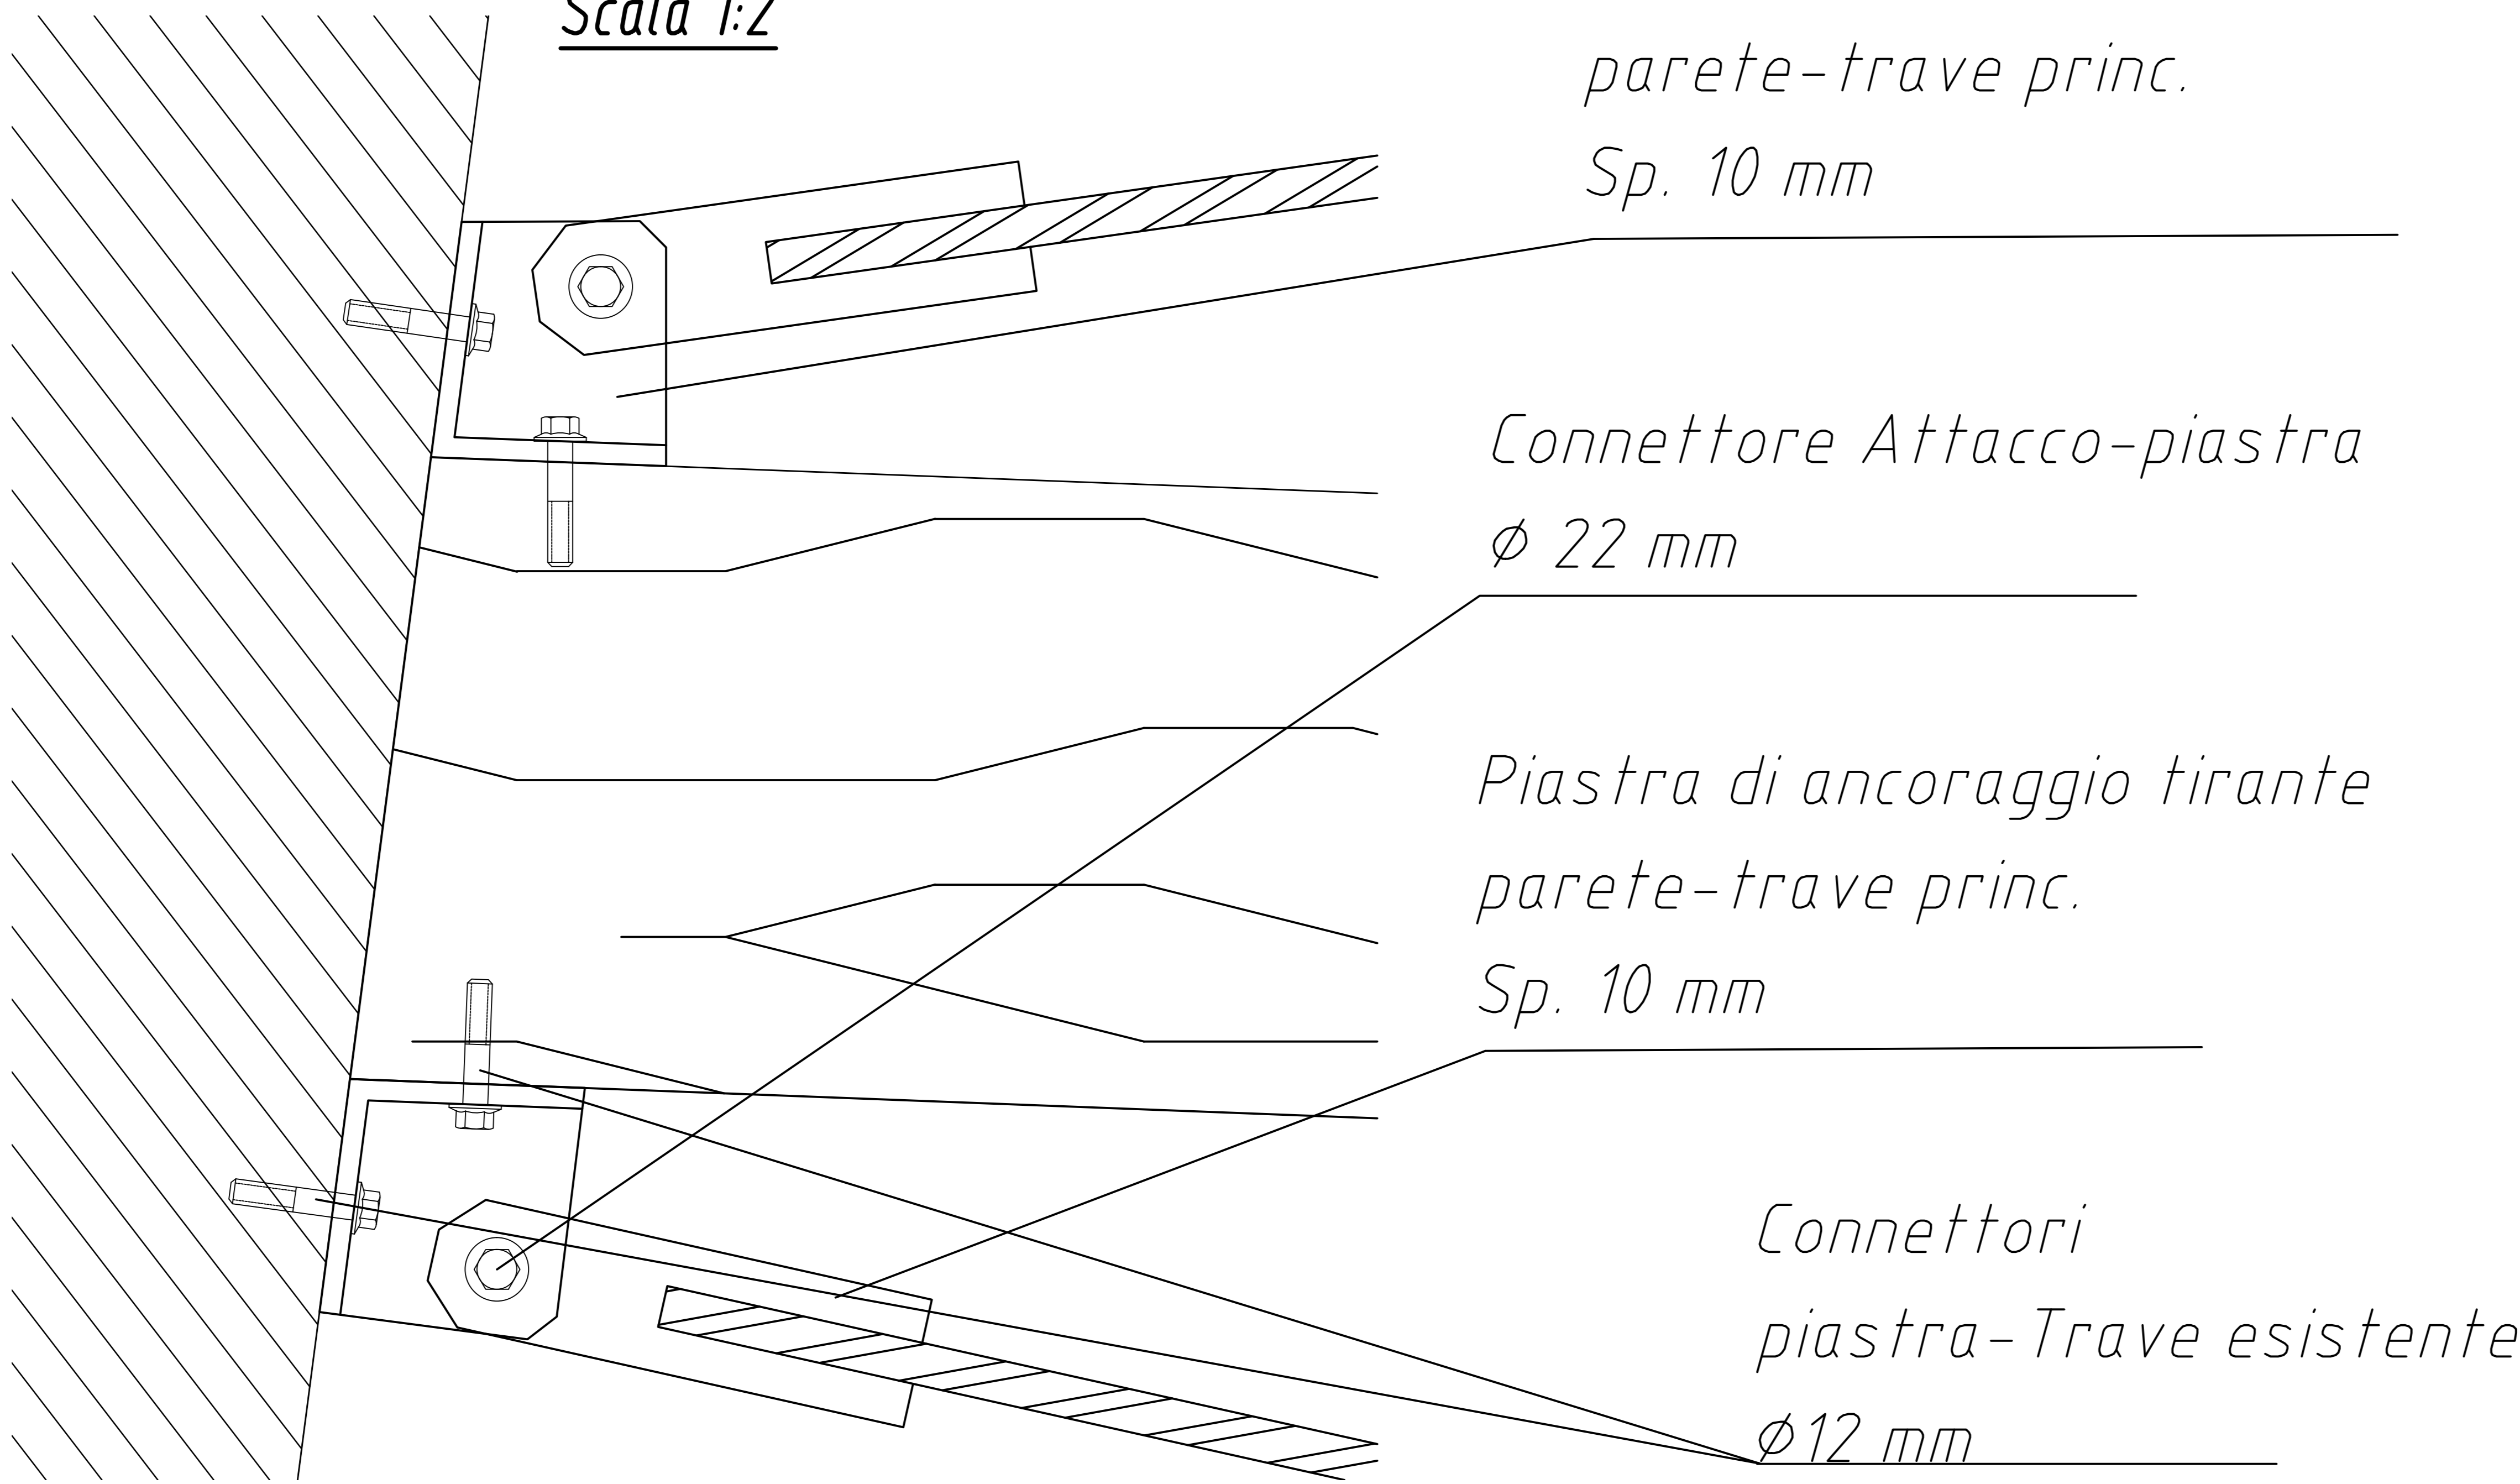

Politecnico
di Torino

Corso di Laurea Magistrale in
Ingegneria Civile

Studente:
Andrea Cannizzaro
Tavola T9

Chiesa di Santa Maria della Scala
in Moncalieri

Interventi di miglioramento dei
solai del campanile: tecnologia n.2